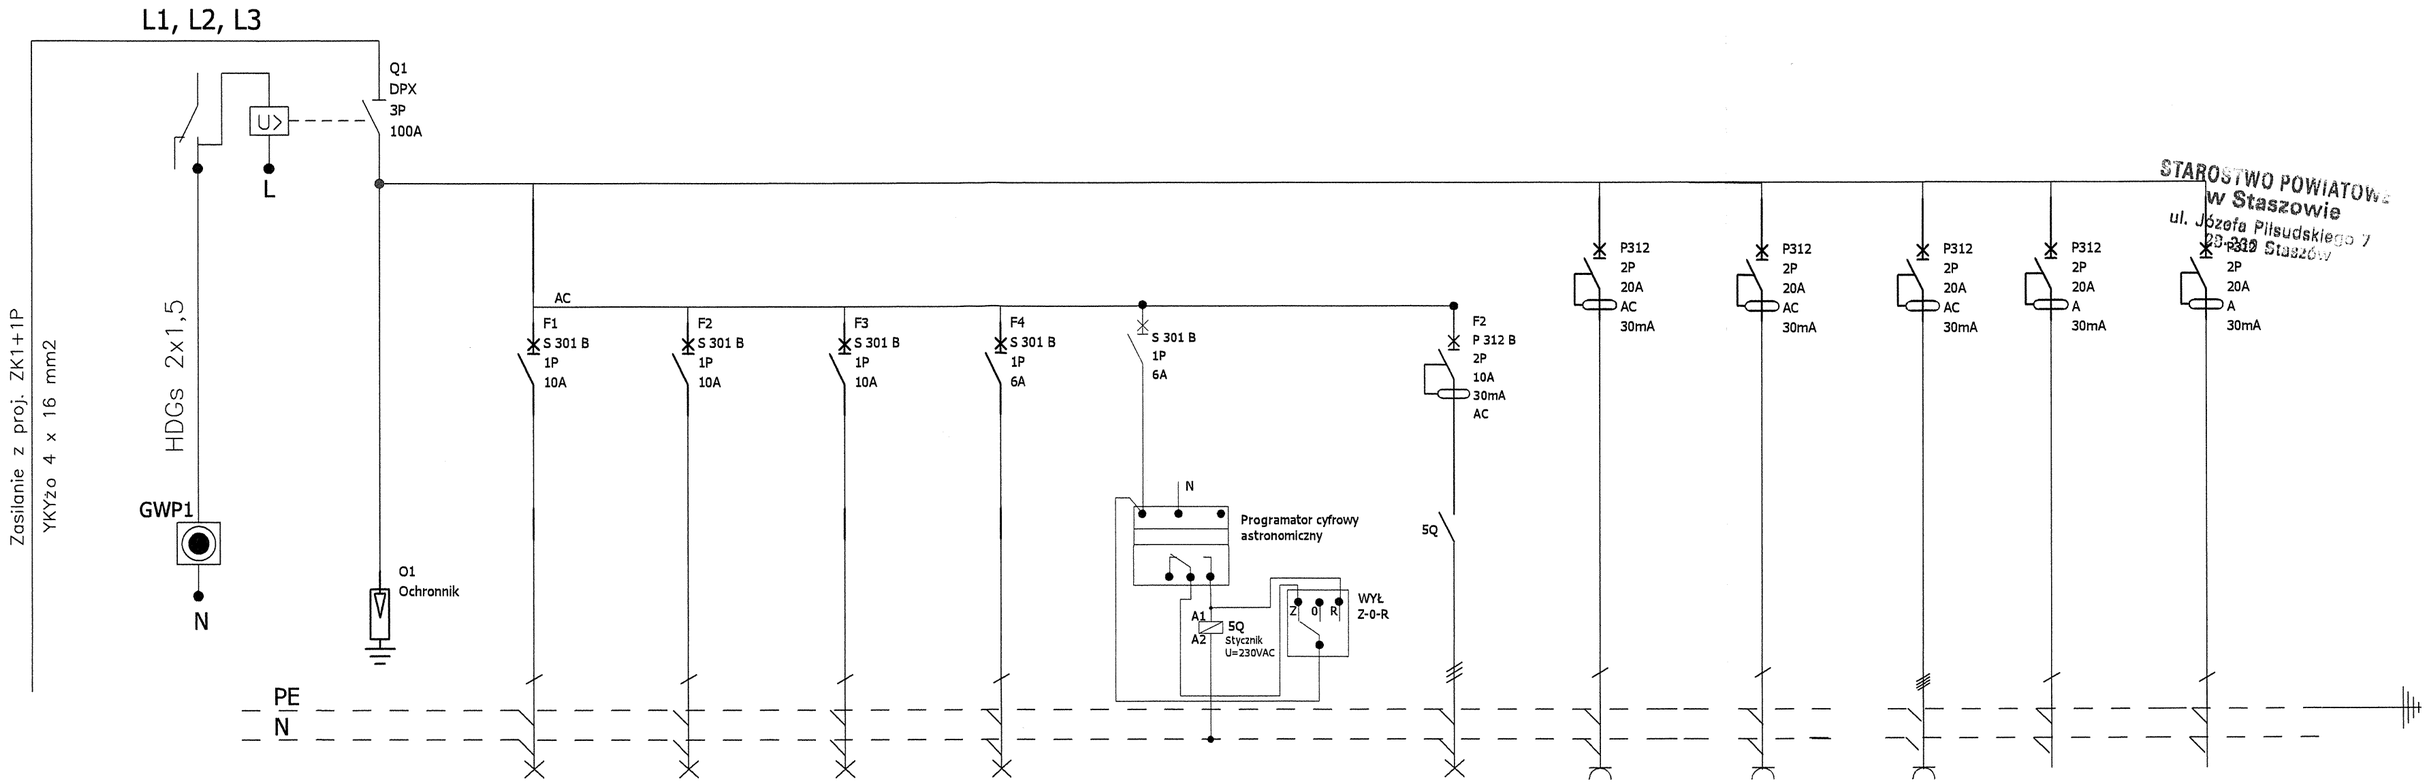

STAROSTWO POWIATOWE
w Staszowie
ul. Józefa Piłsudskiego 7
28-200 Staszów

Oznaczenia aparatów	O1	F1	F2	F3	F4	F5	F6	F7	F8	F9	F10	F11	F12
Oznaczenia zacisków	T1-O1	T1-01o	T1-02o	T1-03o	T1-04o	T1-05o	T1-06o	T1-07o	T1-08g	T1-09g	T1-10g	T1-11g	T1-12g
Opis	*Ochronnik B+C*	*Ośw. przedsionek 1, sanitariaty 2, 3*	*Ośw. pom. techniczne 4*	*Ośw. pom. obsługi turystycznej 5*	*oświetlenie ewakuacyjne*	*sterowanie oświetleniem zewnętrznym*	*stycznik oświetlenia zewnętrznego*	*oświetlenie zewnętrzne*	*gn. 1-faz.pom. techniczne 4*	*gn. 1-faz. pom. obsługi turystycznej*	*3-faz. zasilanie zestawu gniazd*	*zasilanie gniazd komputerowych pom. 4*	*zasilanie gniazd komputerowych pom. 5*
Przekrój i typ kabla	---	YDYżo 3x1,5	YDYżo 3x1,5	YDYżo 3x1,5	YDYżo 4x1,5			YKYżo 5x10	YDYżo 3x2,5	YDYżo 3x2,5	YKYżo 5x16	YDYżo 3x2,5	YDYżo 3x2,5

Temat	*Schemat zasilania rozdzielnica R*		*Nr Rys. 3*
Obiekt	*Budynek obsługi turystycznej i sprzedaży produktów lokalnych wraz z sanitariatami ogólnodostępnymi*		*08.2019*
Adres budowy	*SZYDŁOW działka nr 240/7*		*Skala 1:-*
Branża	*Projektant*	*Nr upr.*	*Podpis*
Elektryczna	*inż. Mieczysław Sznajder*	*SWK/0056/POOE/03*	
Sprawdził	*mgr inż. Adam Bednarowski*	*138/Tbg/98*	

STAROSTWO POWIATOWE
W Staszowie
ul. Józefa Piłsudskiego 7
28-200 Staszów

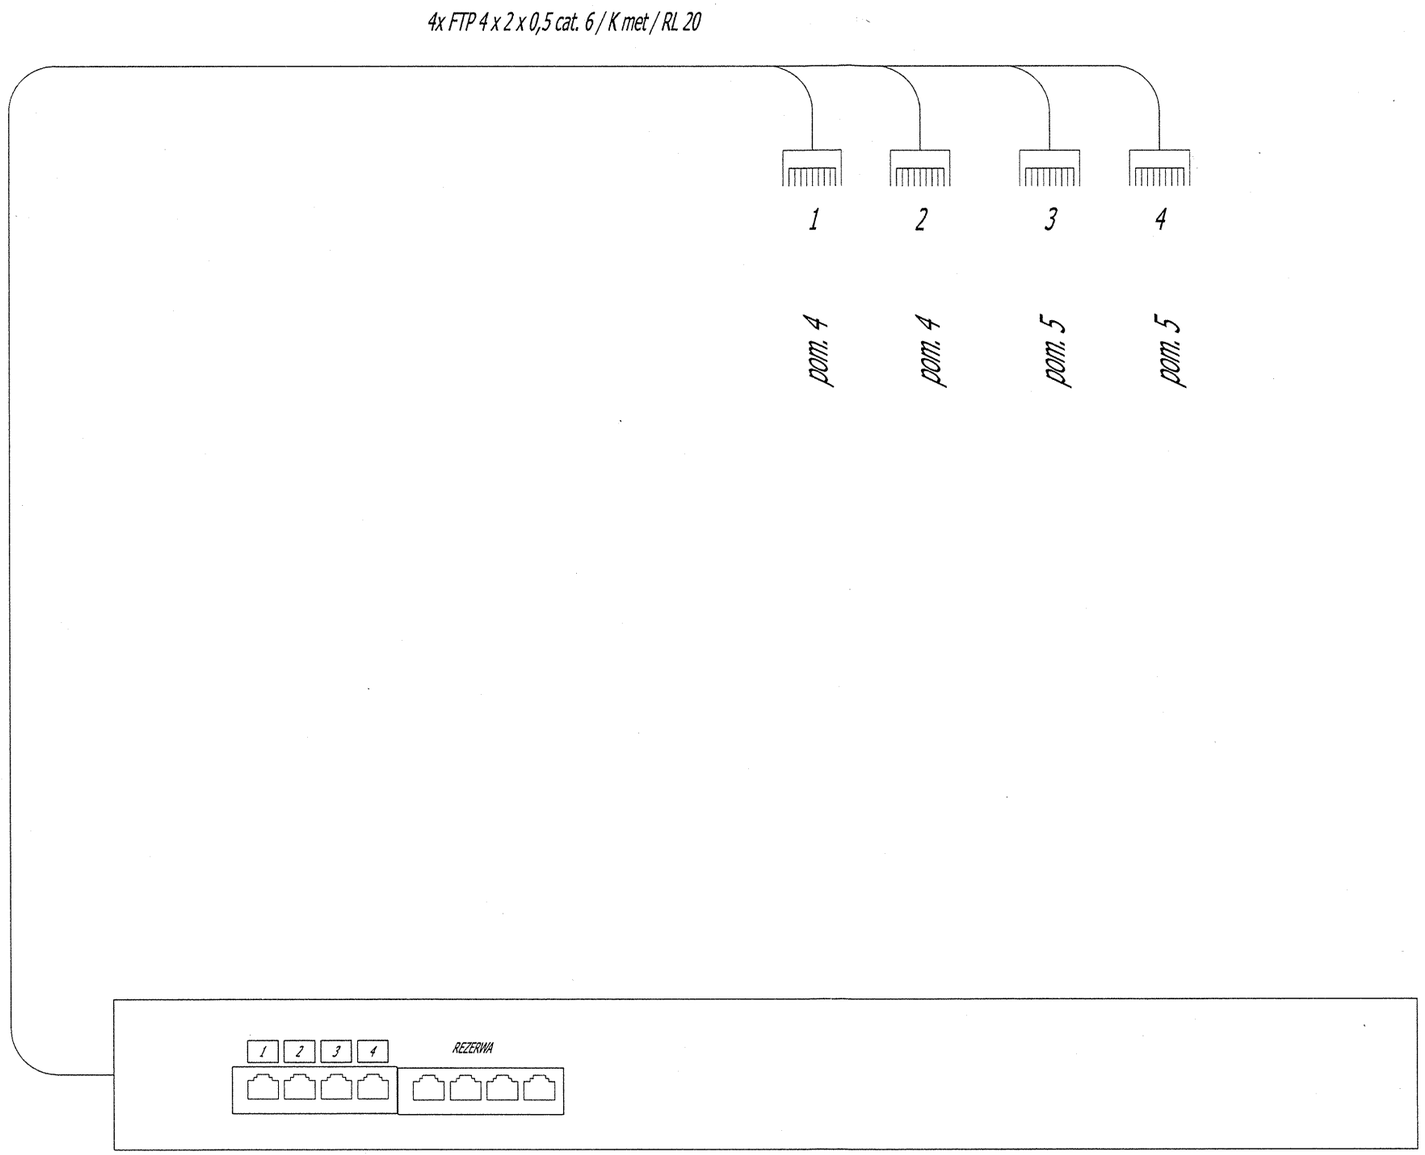

Temat	Instalacja komputerowa		Nr Rys. 4
Obiekt	Budynek obsługi turystycznej i sprzedaży produktów lokalnych wraz z sanitariatami ogólnodostępnymi		08.2019
Adres budowy	SZYDŁOW działka nr 240/7		Skala 1:-
Branża	Projektant	Nr upr.	Podpis
Elektryczna	inż. Mieczysław Sznajder	SWK/0056/POOE/03	
Sprawdził	mgr inż. Adam Bednarowski	138/Tbg/98	

ŚWIĘTOKRZYSKA
OKRĘGOWA
I Z B A
INŻYNIERÓW
BUDOWNICTWA

ŚOIIB.OKK.7131/56/03

Kielce dnia 20.01.2004 r.

DECYZJA

Na podstawie art. 24 ust. 1 pkt 2 ustawy z dnia 15 grudnia 2000r. o samorządach zawodowych architektów, inżynierów budownictwa oraz urbanistów *(Dz.U. z 2001r. Nr 5 poz. 42 z późn. zm.)* i art. 12 ust. 3, art. 13 ust.1 pkt 1, art. 14 ust. 1 pkt 5 ustawy z dnia 7 lipca 1994r. Prawo budowlane *(tekst jednolity: Dz.U. z 2000r. Nr 106 poz. 1126 z późn. zm.)* oraz § 9 ust. 1 rozporządzenia Ministra Gospodarki Przestrzennej i Budownictwa z dnia 30 grudnia 1994r. w sprawie samodzielnych funkcji technicznych w budownictwie *(Dz. U. z 1995r. Nr 6 poz. 38 z późn. zm.)*

Okręgowa Komisja Kwalifikacyjna

stwierdza, że:

Pan Mieczysław Jan Sznajder
inżynier elektryk
urodzony dnia 4 lipca 1949 roku w Winiarkach
otrzymał

UPRAWNIENIA BUDOWLANE

nr ewidencyjny SWK/0056/POOE/03

do projektowania bez ograniczeń
w specjalności instalacyjnej w zakresie sieci,
instalacji i urządzeń elektrycznych i elektroenergetycznych

Szczegółowy zakres uprawnień jest określony na odwrocie niniejszej decyzji.

UZASADNIENIE

Okręgowa Komisja Kwalifikacyjna Świętokrzyskiej Okręgowej Izby Inżynierów Budownictwa w Kielcach na podstawie protokołów z postępowania kwalifikacyjnego oraz z przeprowadzonego egzaminu, uchwałą Nr 2/E z dnia 13.01.2004r. stwierdziła, że Pan Mieczysław Jan Sznajder posiada wymagane prawem wykształcenie i praktykę zawodową konieczną do uzyskania uprawnień budowlanych w ww. specjalności i uzyskał pozytywny wynik egzaminu na uprawnienia budowlane.

Pouczenie

Od niniejszej decyzji służy odwołanie do Krajowej Komisji Kwalifikacyjnej Polskiej Izby Inżynierów Budownictwa w Warszawie, za pośrednictwem Świętokrzyskiej Okręgowej Izby Inżynierów Budownictwa w Kielcach w terminie 14 dni od daty jej doręczenia.

Otrzymują:

1.Pan Mieczysław Jan Sznajder
ul. Leśna 21
27-530 Ożarów
2.Okręgowa Rada Izby
3.Główny Inspektor Nadzoru Budowlanego
4.a/a

ŚWIĘTOKRZYSKA OKRĘGOWA IZBA INŻYNIERÓW BUDOWNICTWA

Skład orzekający OKKŚIIB

1.dr inż. Stefan Szałkowski
2.mgr inż. Edmund Pieniążek
3.mgr inż. Józef Piwk[illegible]

14

GŁÓWNY INSPEKTOR
NADZORU BUDOWLANEGO

Warszawa, 2004-04-30

OZ/INN/4610/1268/04

STAROSTWO POWIATOWE
w Staszowie
ul. Józefa Piłsudskiego 7
28-200 Staszów

DECYZJA

Na podstawie art. 88a ust. 1 pkt 3 lit. a ustawy z dnia 7 lipca 1994 r. Prawo budowlane (t.j. Dz. U. z 2003 r. Nr 207, poz. 2016) oraz art. 104 § 1 i § 2 ustawy z dnia 14 czerwca 1960 r. Kodeks postępowania administracyjnego (t.j. Dz. U. z 2000 r. Nr 98, poz. 1071 z późn. zm.),

MIECZYSŁAW JAN SZNAJDER
inżynier elektryk

uprawniony na mocy decyzji Okręgowej Komisji Kwalifikacyjnej
Świętokrzyskiej Okręgowej Izby Inżynierów Budownictwa z dnia 20-01-2004 r.,
nr ewid: SWK/0056/POOE/03, znak ŚOIIB.OKK.7131/56/03

do wykonywania samodzielnej funkcji technicznej w budownictwie

w specjalności instalacyjnej
w zakresie sieci, instalacji i urządzeń elektrycznych i elektroenergetycznych,

obejmującej
projektowanie bez ograniczeń

Zgodnie z posiadanymi uprawnieniami budowlanymi, Pan Mieczysław Jan Sznajder jest upoważniony:

I. w specjalności instalacyjnej, w zakresie sieci, instalacji i urządzeń: elektrycznych i elektroenergetycznych, bez ograniczeń do:
   a) projektowania, sprawdzania projektów budowlanych w specjalności objętej tymi uprawnieniami i sprawowania nadzoru autorskiego,
   b) sprawowania kontroli technicznej utrzymania obiektów budowlanych

II. Uprawnienia budowlane stanowią podstawę do sporządzania projektów zagospodarowania działki i terenu w w/w specjalności, jeżeli całość problematyki jest przedstawiona w projekcie zagospodarowania działki lub terenu – zgodnie z art. 34 ust. 3b ustawy Prawo budowlane

zostaje wpisany do Centralnego Rejestru Osób Posiadających Uprawnienia Budowlane pod pozycją 1591/04/U/C

UZASADNIENIE

Decyzja Okręgowej Komisji Kwalifikacyjnej Świętokrzyskiej Okręgowej Izby Inżynierów Budownictwa w Kielcach z dnia 20-01-2004 r., znak ŚOIIB.OKK.7131/56/03, w przedmiocie nadania Panu Mieczysławowi Janowi Sznajderowi uprawnień budowlanych do wykonywania samodzielnej funkcji technicznej w budownictwie, w specjalności instalacyjnej, w zakresie sieci, instalacji i urządzeń elektrycznych i elektroenergetycznych, obejmującej projektowanie bez ograniczeń, stała się ostateczna. Z uwagi na powyższe orzeczono jak w sentencji.

Zgodnie z art. 12 ust. 7 ustawy Prawo budowlane ostateczna decyzja o wpisie stanowi podstawę do wykonywania samodzielnych funkcji technicznych w budownictwie.

Niniejsza decyzja jest ostateczna.
Zgodnie z art. 127 § 3 Kpa oraz stosownie do uchwały NSA z dnia 9.12.1996 r., sygn. akt OPS 4/96, strona może w terminie 14 dni od daty doręczenia decyzji wystąpić z wnioskiem o ponowne rozpatrzenie sprawy.

Z upoważnienia
GŁÓWNEGO INSPEKTORA NADZORU BUDOWLANEGO
NACZELNIK WYDZIAŁU CENTRALNYCH REJESTRÓW
DEPARTAMENTU UPRAWNIEŃ
I ODPOWIEDZIALNOŚCI ZAWODOWEJ
Grzegorz Figiel

Otrzymują:
1. Pan Mieczysław Jan Sznajder
   ul. Leśna 21
   27-530 Ożarów
2. ORI ŚOIIB
3. a/a (RES)

ŚWIĘTOKRZYSKA
OKRĘGOWA
IZBA
INŻYNIERÓW
BUDOWNICTWA

Kielce, dn. 13 grudzień 2018

STAROSTWO POWIATOWE
W Staszowie
ul. Józefa Piłsudskiego 7
28-200 Staszów

Zaświadczenie

Pan(i) ***Sznajder Mieczysław***

miejsce zamieszkania :

ul.Leśna 21

27-530 Ożarów

jest członkiem Świętokrzyskiej Okręgowej Izby Inżynierów Budownictwa

o numerze ewidencyjnym : ***SWK/IE/2140/02***

i posiada wymagane ubezpieczenie od odpowiedzialności cywilnej.

Niniejsze zaświadczenie jest ważne od dnia ***01-01-2019*** *do* ***31-12-2019***

Z up. Przewodniczącego ŚOIIB

mgr inż. Wiesława Sobańska
DYREKTOR BIURA

Za zgodność
z oryginałem

inż. MIECZYSŁAW SZNAJDER
27-530 Ożarów, ul. Leśna 21
UPRAWNIENIA BUDOWLANE DO:
projektowania i sprawdzania w zakresie
sieci, instalacji i urządzeń elektrycznych
elektroenergetycznych bez ograniczeń

STAROSTWO POWIATOWE
W Staszowie
ul. Józefa Piłsudskiego 7
28-200 Staszów

Nr 138Tbg/98

Tarnobrzeg, 1998.12.09.

UPRAWNIENIA BUDOWLANE

Na podstawie art. 12 ust. 2, art. 13 ust.1 pkt 1 ust. 4, art. 14 ust. 1 pkt 5 Ustawy z dnia 7 lipca 1994r. - Prawo budowlane (Dz.U.Nr 89, poz.414 z 1994r. z późn. zm.) oraz § 3 ust. 1, § 4 ust. 2, § 9 ust. 1 pkt 1 i 2 Rozporządzenia Ministra Gospodarki Przestrzennej i Budownictwa z dnia 30 grudnia 1994r. w sprawie samodzielnych funkcji technicznych w budownictwie (Dz.U.Nr 8, poz. 38 z 1995r.) i art. 104 Kodeksu postępowania administracyjnego,

n a d a j ę

Panu Adamowi BEDNAROWSKIEMU
ur. 30 czerwca 1959r. w Radomyślu
posiadającemu tytuł - mgr inżynier elektryk

UPRAWNIENIA BUDOWLANE

do projektowania bez ograniczeń
w specjalności instalacyjnej w zakresie sieci, instalacji i urządzeń elektrycznych i elektroenergetycznych

Uprawnienia budowlane do projektowania bez ograniczeń stanowią również podstawę do sprawdzania projektów budowlanych w specjalności objętej tymi uprawnieniami.

Od decyzji niniejszej służy odwołanie do Głównego Inspektora Nadzoru Budowlanego w terminie 14 dni od daty jej otrzymania, za moim pośrednictwem.

WOJEWODA TARNOBRZESKI

Z up. Wojewody
mgr inż. arch. Janusz [illegible]
Dyrektor Wydziału
Architekt Wojewódzki

17

PODKARPACKA OKRĘGOWA
IZBA INŻYNIERÓW BUDOWNICTWA
35-060 Rzeszów, ul. J. Słowackiego 20

STAROSTWO POWIATOWE
W Staszowie
ul. Józefa Piłsudskiego 7
28-200 Staszów

Okręgowa Komisja Kwalifikacyjna
PDK.OIIB/KK/0054/Z/1/15

Rzeszów, 2015-01 - 16

Pan
Adam Bednarowski
ul. Mickiewicza 164
37-455 Radomyśl nad Sanem

DECYZJA

Na podstawie art. 155 § 1 w związku z art. 154 § 2 ustawy z dnia 14 czerwca 1960 r. Kodeks postępowania administracyjnego (Dz. U. z 2000 r., Nr 98, poz. 1071 z późn. zm.) po rozpatrzeniu wniosku Pana Adama Bandrowskiego z dnia 08 stycznia 2015 r. w sprawie zmiany decyzji Nr 138Tbg/98 wydanej przez Wojewodę Tarnobrzeskiego dnia 09 grudnia 1998 r., upoważniającej do projektowania bez ograniczeń w specjalności instalacyjnej: w zakresie sieci, instalacji i urządzeń elektrycznych i elektroenergetycznych w części dotyczącej możliwości sporządzania projektów zagospodarowania działki i terenu.

Zmienia się przedmiotową w ten sposób, że:

1. **dotychczasowe rozstrzygnięcie oznacza się pkt. 1,**
2. **dodaje się pkt. 2 w brzmieniu: „Powyższe uprawnienia stanowią podstawę do sporządzania projektów zagospodarowania działki i terenu, w zakresie tej specjalności."**

UZASADNIENIE

W związku z uwzględnieniem w całości żądania strony, na podstawie art. 107 § 4 Kodeksu postępowania administracyjnego odstępuje się od uzasadniania niniejszej decyzji.

POUCZENIE

Od niniejszej decyzji służy odwołanie do Krajowej Komisji Kwalifikacyjnej Polskiej Izby Inżynierów Budownictwa w Warszawie za pośrednictwem Okręgowej Komisji Kwalifikacyjnej, Podkarpackiej Okręgowej Izby Inżynierów Budownictwa w Rzeszowie w terminie czternastu dni od dnia jej doręczenia.

Skład Orzekający OKK:

Przewodniczący mgr inż. Andrzej Mamczur .....

Członek inż. Stanisław Dołęgowski .....

Członek inż. Andrzej Tarczyński .....

Otrzymują:
1. Adresat
2. aa.

POLSKA IZBA INŻYNIERÓW BUDOWNICTWA

STAROSTWO POWIATOWE
W Stargardzie
ul. Józefa Piłsudskiego 7
73-200 Stargard

Zaświadczenie

o numerze weryfikacyjnym:

PDK-3ZS-ZHM-KNV *

Pan Adam Bednarowski o numerze ewidencyjnym PDK/IE/0712/02
adres zamieszkania Mickiewicza 164, 37-455 Radomyśl
jest członkiem Podkarpackiej Okręgowej Izby Inżynierów Budownictwa i posiada wymagane ubezpieczenie od odpowiedzialności cywilnej.
Niniejsze zaświadczenie jest ważne do dnia 2019-12-31.

Zaświadczenie zostało wygenerowane elektronicznie i opatrzone bezpiecznym podpisem elektronicznym weryfikowanym przy pomocy ważnego kwalifikowanego certyfikatu w dniu 2018-12-10 roku przez:

Grzegorz Dubik, Przewodniczący Rady Podkarpackiej Okręgowej Izby Inżynierów Budownictwa.

(Zgodnie art. 5 ust 2 ustawy z dnia 18 września 2001 r. o podpisie elektronicznym (Dz. U. 2001 Nr 130 poz. 1450) dane w postaci elektronicznej opatrzone bezpiecznym podpisem elektronicznym weryfikowanym przy pomocy ważnego kwalifikowanego certyfikatu są równoważne pod względem skutków prawnych dokumentom opatrzonym podpisami własnoręcznymi.)

* Weryfikację poprawności danych w niniejszym zaświadczeniu można sprawdzić za pomocą numeru weryfikacyjnego zaświadczenia na stronie Polskiej Izby Inżynierów Budownictwa www.piib.org.pl lub kontaktując się z biurem właściwej Okręgowej Izby Inżynierów Budownictwa.

odpis jest prawidłowy

BIURO PROJEKTOWE
Z WYKONAWSTWEM
Staszów, ul. Wschodnia 13/17
tel. (15) 864-26-70
bpdrz@interia.pl www.biurodrzymalski.pl

STAROSTWO POWIATOWE
w Staszowie
ul. Józefa Piłsudskiego 7
28-200 Staszów

BRANŻA DROGOWA

TEMAT: ZAGOSPODAROWANIE I UPORZĄDKOWANIE PRZESTRZENI PUBLICZNEJ PRZY UL. KIELECKIEJ W SZYDŁOWIE

LOKALIZACJA: SZYDŁÓW, DZIAŁKI NR 240/9, 240/7, 237/3, 239, 569, 565/2

INWESTOR: GMINA SZYDŁÓW

PROJEKTANT: MGR INŻ. JAROSŁAW WINIARSKI
NR UPRAWNIEŃ 122/TBG/98

BIURO PROJEKTOWE
Z WYKONAWSTWEM
Staszów, ul. Wschodnia 13/17
tel. (15) 864-26-70
bpdrz@interia.pl www.biurodrzymalski.pl

STAROSTWO POWIATOWE
W Staszowie
ul. Józefa Piłsudskiego 7
28-200 Staszów

OŚWIADCZENIE

Oświadczam, że projekt budowlany *„Zagospodarowania i uporządkowania przestrzeni publicznej przy ul. Kieleckiej w Szydłowie" obejmującego: przebudowę drogi gminnej wraz z chodnikami, budowę budynku informacji turystycznej i punktu sprzedaży produktów lokalnych wraz z sanitariatami ogólnodostępnymi wraz z instalacjami i przyłączami, budowę wiat autobusowych, przebudowę istniejących parkingów, budowę parkingu, budowę dwóch pylonów reklamowych oraz słupa ogłoszeniowego, oświetlenie terenu na słupach (lampy hybrydowe) wraz z monitoringiem terenu, uporządkowaniem, nasadzeniem zieleni i elementami małej architektury* na działkach: nr 240/9, 240/7, 237/3, 239, 569, 565/2 w m. Szydłów dla Gminy Szydłów w zakresie branży drogowej został opracowany zgodnie z obowiązującymi przepisami i zasadami wiedzy technicznej.

Staszów, 28 sierpnia 2019 r.

BIURO PROJEKTOWE
Z WYKONAWSTWEM
Staszów, ul. Wschodnia 13/17
tel. (15) 864-26-70
bpdrz@interia.pl www.biurodrzymalski.pl

STAROSTWO POWIATOWE
W Staszowie
ul. Józefa Piłsudskiego 7
28-200 Staszów

ZAWARTOŚĆ OPRACOWANIA

1. Strona tytułowa
2. Oświadczenie
3. Zawartość opracowania
4. Część opisowa
5. Część rysunkowa:
   - Rzut ścieżki dla pieszych (rzut) rys. nr 1
   - Przekroje ścieżki dla pieszych rys. nr 2
   - Rzut przebudowywanego i projektowanego parkingu rys. nr 3
   - Przekrój A – A rys. nr 4
   - Przekrój B – B rys. nr 5
   - Rzut przebudowywanej drogi gminnej rys. nr 6
   - Przekroje drogi gminnej rys. nr 7
6. Uprawnienia

BIURO PROJEKTOWE
Z WYKONAWSTWEM
Staszów, ul. Wschodnia 13/17
tel. (15) 864-26-70
bpdrz@interia.pl www.biurodrzymalski.pl

STAROSTWO POWIATOWE
w Staszowie
ul. Józefa Piłsudskiego 7
28-200 Staszów

OPIS TECHNICZNY

1. PODSTAWA OPRACOWANIA:

- Umowa i uzgodnienia z inwestorem;
- Projekt budowlany branży architektonicznej;
- Aktualna mapa sytuacyjno – wysokościowa w skali 1:500
- Inwentaryzacja w terenie;
- Obowiązujące normy i warunki techniczne, w szczególności: Rozporządzenie Ministra Transportu i Gospodarki Morskiej z dnia 02.03.1999 r., w sprawie warunków technicznych, jakim powinny odpowiadać drogi publiczne i ich usytuowanie (Dziennik Ustaw Nr 43, poz. 430) wraz z późn. zmianami.

2. PRZEDMIOT OPRACOWANIA:

Przedmiotem opracowania jest przebudowa drogi gminnej (ul. Staszowska; droga KD-D i KD-L) wraz z chodnikami, budowa nowych chodników, przebudowa istniejącego parkingu oraz budowa nowego, a także przebudowa istniejącej ścieżki dla pieszych w obrębie murów.

3. OPIS STANU ISTNIEJĄCEGO:

Istniejąca droga gminna o nawierzchni asfaltowej. Nawierzchnia wymagająca przebudowy ze względu na poprawę spadków nawierzchni oraz jej średni stan. Istniejące chodniki w obrębie drogi z kostki betonowej oraz płyt betonowych. Chodniki z kostki w stanie dobrym, natomiast z płyt – do przebudowy. W kilku miejscach brak chodników na poboczu oraz krawężników. Istniejące parkingi o nawierzchni gruntowej, utwardzonej. Stan nawierzchni gruntowej – zły. W miejscu projektowanego parkingu tereny zielone. Ścieżka dla pieszych w obrębie murów oraz pochylnia o nawierzchni z płytek betonowych. Obrzeża ścieżki - betonowe Schody terenowe – betonowe. W obrębie ścieżki brak balustrad i poręczy. W obrębie projektowanych prac znajdują się następujące sieci uzbrojenia: linie energetyczne niskiego napięcia, sieć teletechniczna, sieć kanalizacji sanitarnej, sieć wodociągowa i sieć gazu. Tereny przy drodze gminnej częściowo zabudowane. W rejonie objętym niniejszym opracowaniem znajdują się istniejące drzewa, które przeznacza się do przycięcia. Ponadto w ramach opracowania należy wykonać dodatkowe nasadzenia krzewów oraz obsianie trawą.

4. OPIS ROZWIĄZAŃ PROJEKTOWYCH:

4.1. Przebudowa istniejącej ścieżki dla pieszych w obrębie murów

Przebudowa istniejącej ścieżki polega na wymianie istniejącej nawierzchni z płyt betonowych na nową z kostki granitowej regularnej. Prace rozpocząć od zdjęcia istniejącej nawierzchni z płyt betonowych. Następnie rozebrać obrzeża z bloków betonowych i istniejącą podbudowę na głębokość 35 cm od pierwotnego poziomu ścieżki. Podobnie postąpić ze schodami betonowymi, które należy rozebrać. Następnie teren po rozbiórce dokładnie oczyścić. W celu wzmocnienia istniejącej

BIURO PROJEKTOWE
Z WYKONAWSTWEM
Staszów, ul. Wschodnia 13/17
tel. (15) 864-26-70
bpdrz@interia.pl www.biurodrzymalski.pl

STAROSTWO POWIATOWE
w Staszowie
ul. Józefa Piłsudskiego

ścieżki wykonać płytę żelbetową gr. 10 cm. Zbrojenie płyty dołem – siatka z prętów ϕ6 o oczku 20 x20 cm. Pod pochylnie i schody terenowe wykonać warstwę chudego betonu gr. 10 cm. Na płycie i betonie ułożyć izolację poziomą z folii PE. Następnie wykonać podsypkę cementowo - piaskową (1:4) gr. 15 cm na schodach i pochylni, a na ścieżce - gr. 10 cm. Nawierzchnia ścieżki i pochylni - kostka granitowa nieregularna o kształcie zbliżonym do kwadratu o wymiarach od 5x5 do 8x8 cm (tak jak istniejąca nawierzchnia alejki łączącej się z przebudowywaną ścieżką) gr. 10 cm, a schodów gruntowych - płyty granitowe. Na ścieżce obrzeża z bloków betonowych o wymiarach 25x40x100 cm. W pozostałych miejscach obrzeża betonowe 8x30 cm na podsypce cementowo - piaskowej. Na ścieżce wykonać barierki drewniane oraz słupki granitowe 22x22x125 cm zakończone daszkiem granitowym 5x32x32 cm, zgodnie z załączonymi rysunkami. Mocowanie elementów drewnianych do słupków i innych elementów barierki za pomocą kątowników, śrub, gwoździ oraz wrębów.

4.2. *Przebudowa istniejących parkingów oraz budowa projektowanego parkingu*

Projektowany parking oraz przebudowywany o nawierzchni asfaltowej. Przy budynku – kostka betonowa koloru szarego. Przed przystąpieniem do prac wykonać niwelację terenu zgodnie z rzędnymi na PZT i przekrojach. Wykonać warstwę podsypki piaskowej gr. 10 cm. Pod nawierzchnię asfaltową wykonać podbudowę z tłucznia gr. 40 cm oraz podbudowę cementowo – piaskową (1:4) gr. 15 cm. Warstwa nośna z betonu asfaltowego gr. 4 cm, natomiast ścieralna – asfalt SMA gr. 4 cm. Pod kostkę betonową podbudowę z tłucznia wykonać gr. 15 cm, a podsypka cementowo – piaskowa gr. 10 cm. Kostka betonowa gr. 8 cm. Wokół parkingów (utwardzenie asfaltowe) wykonać krawężniki betonowe 15x30x100 cm. Wokół kostki betonowej oraz we wskazanych miejscach – obrzeża betonowe 8x30x100 cm. Utwardzenie wyprofilować zgodnie z rzędnymi na PZT. Po wykonaniu nawierzchni – wykonać oznaczenia miejsc postojowych. Miejsca dla niepełnosprawnych dodatkowo oznaczyć znakami poziomymi i pionowymi oraz zamalować kolorem niebieskim. Miejsca postojowe dla osób niepełnosprawnych o wymiarach 3,6x5,0 m – 2 miejsca; dla autobusów o wymiarach 4,0x10,0 m – 4 miejsca; dla samochodów osobowych o wymiarach 2,5x5,0 m – 11 miejsc (w tym 6 miejsc na projektowanym parkingu).

4.3. *Przebudowa drogi gminnej wraz z przebudową i budową chodników*

Przebudowa drogi polega na wymianie istniejącej nawierzchni asfaltowej na nową. W tym celu należy zdjąć istniejącą nawierzchnię wraz z wierzchnią warstwą podbudowy na głębokość ok. 10-15 cm. W miejscu poszerzeń jezdni wybrać istniejący grunt na głębokość potrzebną do wykonania podbudowy pod projektowaną nawierzchnię. W miejscu istniejącej podbudowy wykonać warstwę wyrównawczą z asfaltobetonu gr. minimum 4 cm. W miejscu poszerzeń warstwy zgodnie z przekrojami. Warstwa nośna z betonu asfaltowego gr. 4 cm, warstwa ścieralna – asfalt SMA gr. 4 cm. Nawierzchnia jak dla kategorii ruchu KR3. Droga po przebudowie szerokości 5,50m, 6,00m i 7,00 m zgodnie z projektem

BIURO PROJEKTOWE
Z WYKONAWSTWEM
Staszów, ul. Wschodnia 13/17
tel. (15) 864-26-70
bpdrz@interia.pl www.biurodrzymalski.pl

STAROSTWO POWIATOWE
w Staszowie
ul. Józefa Piłsudskiego 7
28-200 Staszów

zagospodarowania terenu. Spadki poprzeczne jezdni – spadki daszkowe ułatwiające odwodnienie jezdni - o wartości minimum 2% zgodnie z przekrojami. Natomiast promienie wyokrąglenia jezdni zgodnie z rzutem. Rzędne jezdni przy krawężnikach pozostają bez zmian. Droga po przebudowie kategorii „G". Nawierzchnia jezdni ograniczone krawężnikami betonowymi o wymiarach 15x30x100 cm wystającymi na wysokość 12 cm ponad jezdnię. W obrębie przejść dla pieszych i zjazdów krawężniki obniżyć do wysokości 2 cm. Chodniki przebudowywane szerokości 1,50 m, projektowane – 2,00 m. Nawierzchnia chodników z kostki betonowej gr. 8 cm koloru szarego i czerwonego (kolory zgodnie za zagospodarowaniem części architektonicznej) na podbudowie cementowo – piaskowej (1:4) gr. 10 cm. W przypadku przebudowy zdjąć istniejącą nawierzchnię chodników z płyt betonowych, oraz rozebrać istniejącą podbudowę i wykonać nową zgodnie z przekrojami. Chodniki o spadku jednostronnym w kierunku jezdni o nachyleniu minimum 1%. Chodniki ograniczone obrzeżami betonowymi o wymiarach 8x30 cm, na ławie betonowej z oporem lub podsypce cementowo – piaskowej. W obrębie przebudowy wyznacza się nowe przejścia dla pieszych. Szerokość przejść – 4,0 m.

Układ projektowanych warstw nawierzchni jezdni drogi przebudowywanej jest następujący:

- Warstwa ścieralna – asfalt SMA – gr. 4 cm;
- Warstwa nośna – beton asfaltowy – gr. 4 cm;
- Warstwa wyrównawcza – beton asfaltowy – gr. min. 4 cm;
- Istniejąca podbudowa drogi.

Układ projektowanych warstw nawierzchni asfaltowej w miejscach poszerzeń i projektowanych utwardzeń jest następujący:

- Warstwa ścieralna – asfalt SMA – gr. 4 cm;
- Warstwa nośna – beton asfaltowy – gr. 4 cm;
- Podbudowa cementowo – piaskowa (1:4) – gr. 15 cm;
- Podbudowa z tłucznia fr. 0,5-63 mm – gr. 40 cm;
- Podsypka piaskowa – gr. 10 cm.
-

Układ projektowanych warstw nawierzchni z kostki betonowej jest następujący:

- Kostka betonowa – gr. 8 cm;
- Podsypka cementowo – piaskowa (1:4) – gr. 10 cm;
- Podbudowa z tłucznia fr. 0,5-63 mm – gr. 15 cm;
- Podsypka piaskowa – gr. 10 cm.

Uwagi końcowe

Wszystkie roboty budowlane i rzemieślnicze, a także pozostałe, niewymienione w opisie elementy zagospodarowania oraz dróg i utwardzeń wykonać zgodnie z projektem budowlanym, obowiązującymi przepisami i normami oraz sztuką budowlaną. Wszystkie użyte materiały budowlane winny odpowiadać atestom technicznym oraz ustaleniom odpowiednich norm.

UM1

Br–RV

237/1

237/3

dr

Staszowska

569

dr. gminna (IV)

ch.bt.

ch.br.

ch.kp.

j.mb.

ch.bet.

570

232

222

241

239

altanka

r.

w

i

7x13,43x65
schody terenowe

2x6m

0,50

1,50

5,00

5,06

2,00

7,00

6,10

1,87

2,46

2,65

38,53

PROJEKTOWANA PRZEBUDOWA ŚCIEŻKI

STAROSTWO POWIATOWE
w Staszowie
ul. Józefa Piłsudskiego 16
28-200 Staszów

Temat	RZUT ŚCIEŻKI DLA PIESZYCH W OBRĘBIE MURÓW		Nr Rys. 1
Obiekt	PRZEBUDOWA ŚCIEŻKI DLA PIESZYCH W OBRĘBIE MURÓW PRZEZ FOSĘ		Data: 08.2019
Adres budowy	SZYDŁÓW		Skala 1:250
Branża	Projektant	Nr upr.	Podpis
Drogowa	mgr inż. Jarosław Winiarski	122/Tbg/98	

PRZEKRÓJ A' - A'
SKALA 1:50

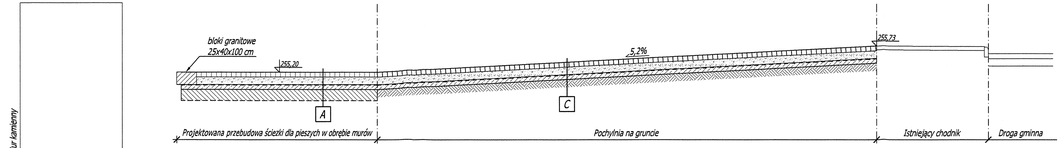

PRZEKRÓJ B - B
SKALA 1:50

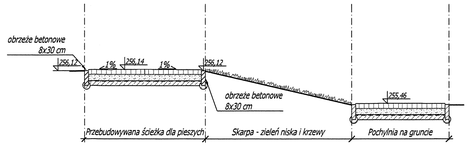

Szczegół balustrady
SKALA 1:25

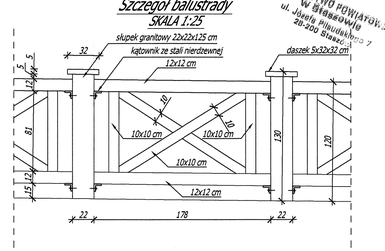

STAROSTWO POWIATOWE
W BRZOZOWIE
ul. Juliusza Słowackiego 7
36-200 Brzozów

PRZEKRÓJ A - A
SKALA 1:50

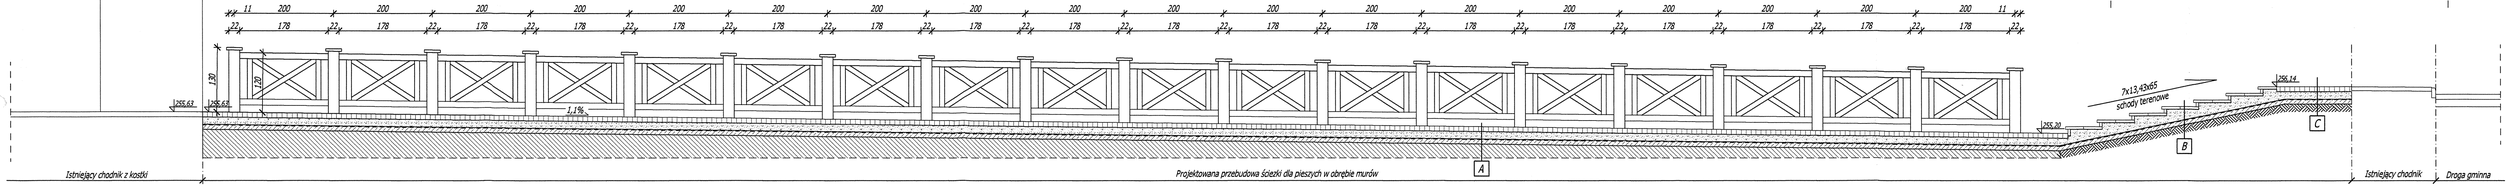

A
kostka granitowa nieregularna gr. 10 cm
podsypka cementowo - piaskowa gr. 10 cm
folia PE
wzmocnienie istniejącej ścieżki dla pieszych - płyta żelbetowa gr. 10 cm
istniejąca ścieżka dla pieszych po rozbiórce warstw wierzchnich

B
płyta granitowa gr. 5 cm
podsypka cementowo - piaskowa gr. 15 cm
folia PE
chudy beton gr. 10 cm
grunt rodzimy

C
kostka granitowa regularna gr. 10 cm
podsypka cementowo - piaskowa gr. 15 cm
folia PE
chudy beton gr. 10 cm
grunt rodzimy

Temat	PRZEKROJE ŚCIEŻKI DLA PIESZYCH		Nr Rys. 2
Obiekt	PRZEBUDOWA ŚCIEŻKI DLA PIESZYCH W OBRĘBIE MURÓW PRZED FOSĘ		Data 08.2019
Adres budowy	SZYDŁÓW		Skala 1:50
Branża	Projektant	Nr upr.	Podpis
Drogowa	mgr inż. Jarosław Winiarski	122/Tbg/98	

UM1

Br-RIVa

KD-D1

3KS,U

mur oporowy z balustradami (257,35 m n.p.m.)

± 0,00 = 257,20

± 0,00 = 256,85

±0,00=256,55

słup do przestawienia - odrębne opracowanie

słup ogłoszeniowy Ø120

pylony reklamowe wys. 2,5 m

krawężnik obniżony

PROJEKTOWANE CHODNIKI

Skarb Państwa

dr wojewódzka

Staszowska

Parking

PKS

STAROSTWO POWIATOWE
W Staszowie
ul. Józefa Piłsudskiego 7
28-200 Staszów

Temat	RZUT PRZEBUDOWANEGO I PROJEKTOWANEGO PARKINGU		Nr Rys. 3
Obiekt	PRZEBUDOWA ISTNIEJĄCYCH PARKINGÓW I PROJEKTOWANY PARKING		Data: 08.2019
Adres budowy	SZYDŁÓW		Skala 1:250
Branża	Projektant	Nr upr.	Podpis
Drogowa	mgr inż. Jarosław Winiarski	122/Tbg/98	

PRZEKRÓJ A - A
SKALA 1:50

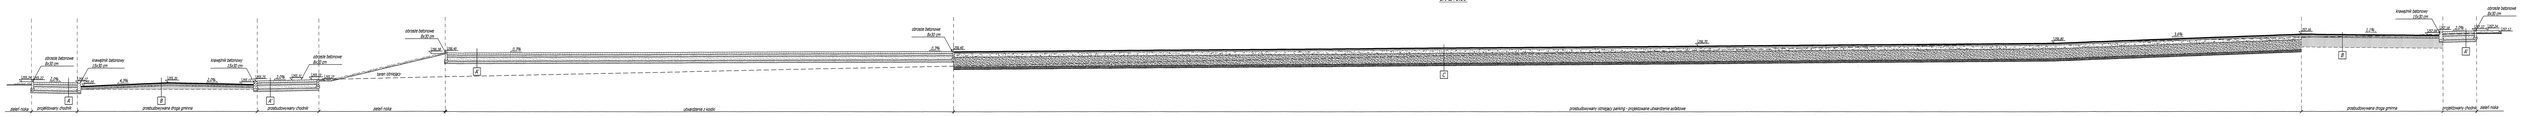
ZJAZD Z DROGI POWIATOWEJ nr 1234K w miejscowości Nowa Wieś
ozdrobe betonowe
B=30 cm
krawężnik betonowy
15x30 cm
-2.0%
-4.0%
-2.0%
-2.0%
-2

STAROSTWO POWIATOWE
W SZYDŁOWCU
ul. Józefa Piłsudskiego 7
96-200 Szydłowiec

PRZEKRÓJ B - B
SKALA 1:50

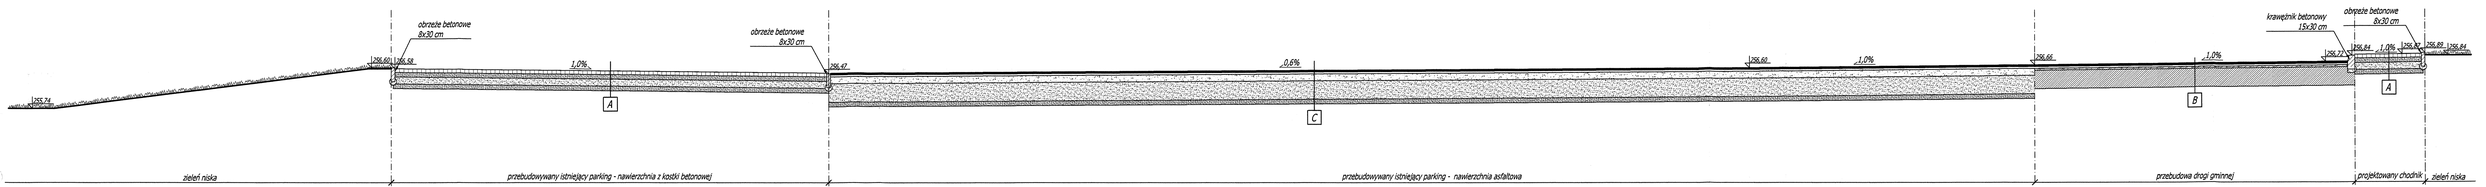

A
kostka betonowa koloru szarego gr. 8 cm
podsypka cementowo - piaskowa gr. 10 cm
podbudowa z tłucznia fr. 0,5-63mm gr. 15 cm
podsypka piaskowa 10 cm

B
warstwa ścieralna - asfalt SMA - gr. 4 cm
warstwa nośna - beton asfaltowy - gr. 4 cm
warstwa wyrównawcza- beton asfaltowy gr. min. 4 cm
istniejąca podbudowa drogi

C
warstwa ścieralna - asfalt SMA - gr. 4 cm
warstwa nośna - beton asfaltowy - gr. 4 cm
podbudowa cementowo - piaskowa gr. 15 cm
podbudowa z tłucznia fr. 0,5-63mm gr. 40 cm
podsypka piaskowa 10 cm

Temat	Przekrój B - B	Nr Rys. 5
Obiekt	PRZEBUDOWA ISTNIEJĄCYCH PARKINGÓW ORAZ PROJEKTOWANY PARKING	Data: 08.2019
Adres budowy	SZYDŁÓW	Skala 1:50
Branża	Projektant / Nr upr.	Podpis
Drogowa	mgr inż. Jarosław Winiarski / 122/Tbg/98	

KD-D1

KD-L

UK

UM1

UM1

KS

UKS

Targowa

Staszowska

dr gminna

ch.kp.

ch.bt.

ch.gr.

ch.kr.

dr

j.mb.

mb.

Br-RV

Br-RIVb

S-RV

S-RIVb

(RV)

RV

mj

g

bt

kk

gr.

br.

i

m

mj2

altanka

Skarb Państwa

STACJA PALIWATOWE
Staszowie
ulica Piłsudskiego 7
28-200 Staszów

154.143-1157

gniazdo elektryczne hermetyczne

przejście dla pieszych

proj. krawężnik 15x30 cm

krawężnik obniżony 2 cm ponad jezdnię na istniejącym zjeździe

proj. poszerzenie jezdni asfaltowej

mur oporowy z balustradami (257,35 m n.p.m.)

7x13,43x55 schody terenowe

PROJEKTOWANE CHODNIKI

Temat	RZUT PRZEBUDOWANEJ DROGI GMINNEJ	Nr Rys. 6
Obiekt	PRZEBUDOWA DROGI GMINNEJ	Data: 08.2019
Adres budowy	SZYDŁÓW	Skala 1:250
Branża	Projektant	Nr upr.	Podpis
Drogowa	mgr inż. Jarosław Winiarski	122/Tbg/98	

PRZEKRÓJ A - A
SKALA 1:50

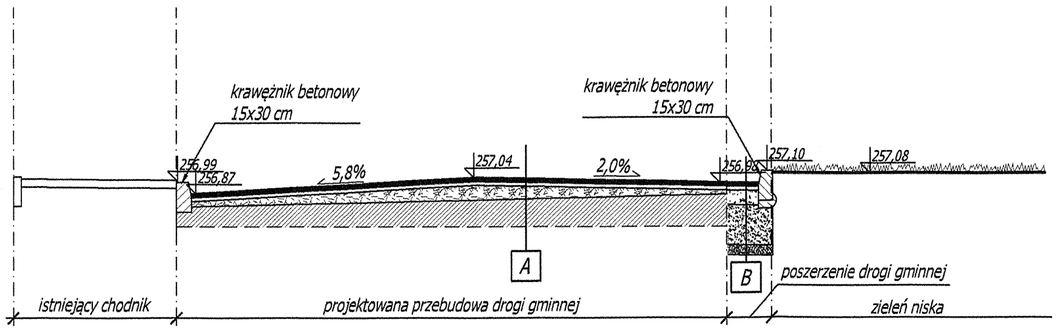

PRZEKRÓJ C - C
SKALA 1:50

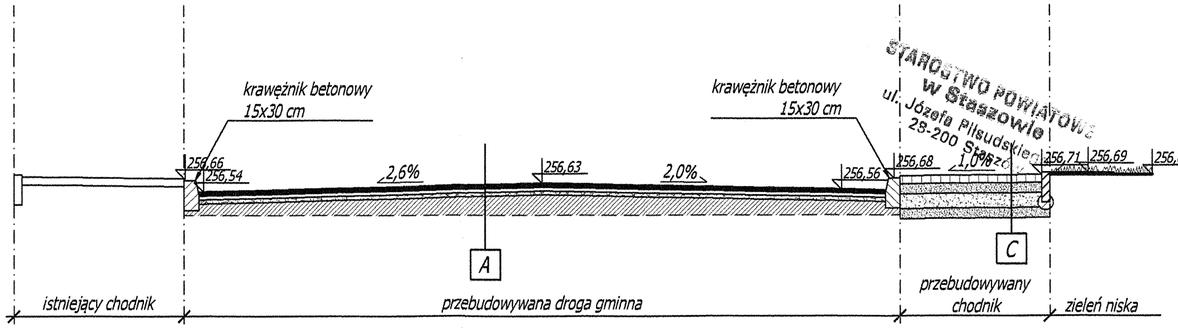

STAROSTWO POWIATOWE
W Staszowie
ul. Józefa Piłsudskiego
28-200 Staszów

PRZEKRÓJ B - B
SKALA 1:50

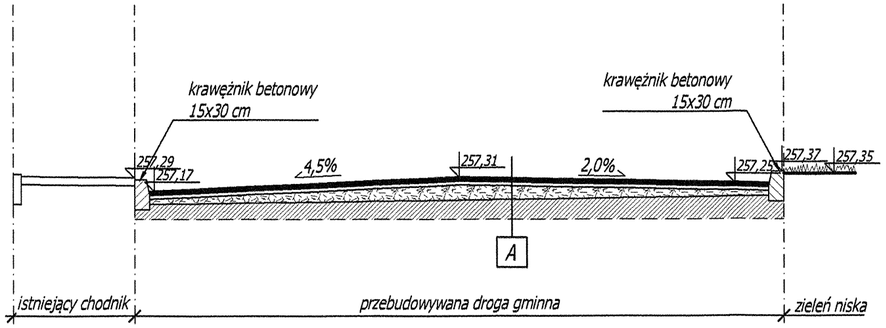

PRZEKRÓJ D - D
SKALA 1:50

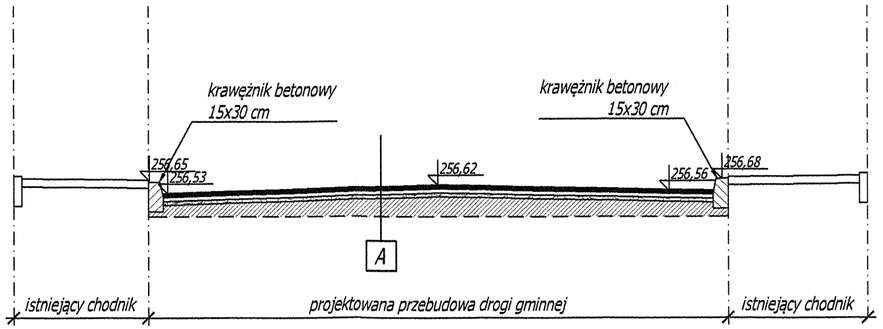

A

warstwa ścieralna - asfalt SMA - gr. 4 cm
warstwa nośna - beton asfaltowy - gr. 4 cm
warstwa wyrównawcza- beton asfaltowy gr. min. 4 cm
istniejąca podbudowa drogi

B

warstwa ścieralna - asfalt SMA - gr. 4 cm
warstwa nośna - beton asfaltowy - gr. 4 cm
podbudowa cementowo - piaskowa gr. 15 cm
podbudowa z tłucznia fr. 0,5-63mm gr. 40 cm
podsypka piaskowa 10 cm

C

kostka betonowa koloru szarego gr. 8 cm
podsypka cementowo - piaskowa gr. 10 cm
podbudowa z tłucznia fr. 0,5-63mm gr. 15 cm
podsypka piaskowa 10 cm

Temat	Przekroje drogi gminnej		Nr Rys. 7
Obiekt	PRZEBUDOWA DROGI GMINNEJ		Data: 08.2019
Adres budowy	SZYDŁÓW		Skala 1:50
Branża	Projektant	Nr upr.	Podpis
Drogowa	mgr inż. Jarosław Winiarski	122/Tbg/98	

Nr 122/Tbg/98 Tarnobrzeg, 1998.11.19

STAROSTWO POWIATOWE
w Staszowie
ul. Józefa Piłsudskiego
28-200 Staszów

UPRAWNIENIA BUDOWLANE

Na podstawie art. 12 ust. 2, art. 13 ust.1 pkt 1 i ust.4 , art. 14 ust. 1 pkt 2 Ustawy z dnia 7 lipca 1994r. - Prawo budowlane (Dz.U.Nr 89, poz.414 z 1994r. z pózn. zm.) oraz § 3 ust. 1, § 4 ust. 2, § 9 ust. 1 pkt 1 i 2 Rozporządzenia Ministra Gospodarki Przestrzennej i Budownictwa z dnia 30 grudnia 1994r. w sprawie samodzielnych funkcji technicznych w budownictwie (Dz.U.Nr 8, poz. 38 z 1995r.) i art. 104 Kodeksu postępowania administracyjnego,

n a d a j ę

Panu Jarosławowi Józefowi WINIARSKIEMU
mgr inżynier budownictwa
ur. 27 lutego 1964r. w Dzierżoniowie

UPRAWNIENIA BUDOWLANE

do projektowania bez ograniczeń
w specjalności konstrukcyjno - budowlanej .

Uprawnienia budowlane do projektowania bez ograniczeń stanowią również podstawę do sprawdzania projektów budowlanych w specjalności objętej tymi uprawnieniami.

Od decyzji niniejszej służy odwołanie do Głównego Inspektora Nadzoru Budowlanego w terminie 14 dni od daty jej otrzymania, za moim pośrednictwem.

16

ŚWIĘTOKRZYSKA
OKRĘGOWA
I Z B A
INŻYNIERÓW
BUDOWNICTWA

STAROSTWO POWIATOWE
w Staszowie
ul. Józefa Piłsudskiego 7
28-200 Staszów

Kielce, dn. 2 styczeń 2019

Zaświadczenie

Pan(i) Winiarski Jarosław

miejsce zamieszkania :

ul.Wschodnia 12/41

28-200 Staszów

jest członkiem Świętokrzyskiej Okręgowej Izby Inżynierów Budownictwa

o numerze ewidencyjnym : SWK/BD/1580/01

i posiada wymagane ubezpieczenie od odpowiedzialności cywilnej.

Niniejsze zaświadczenie jest ważne od dnia 01-01-2019 do 31-12-2019

Z up. Prezesa Zarządu SOIIB
mgr inż. Mirosława Sabańska
DYREKTOR BIURA