


Przekrój normalny skala 1 : 50

"Droga gminna nr 390038T ul. Ogrodowa w Szydłowie od km 0+515 do km 1+296"

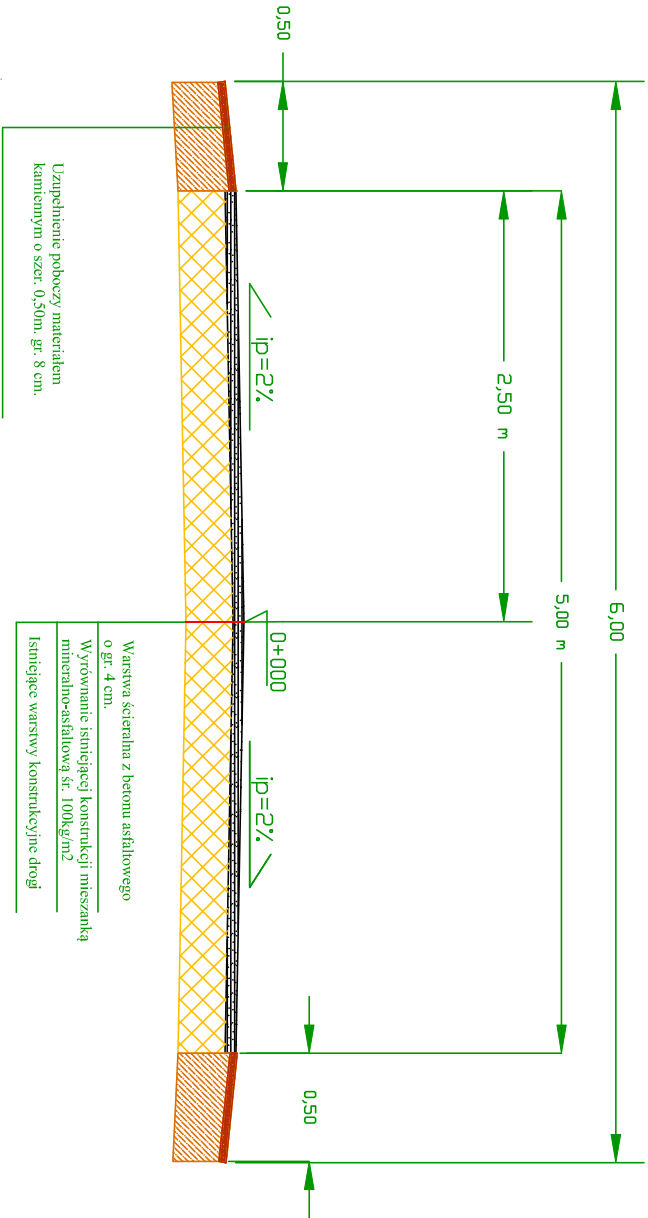

Inwestor		Gmina Szydłów ul. Rynek 2, 28 - 225 Szydłów	
Droga gminna 390038T ul. Ogrodowa w Szydłowie			
Opracowanie	PRZEKRÓJ NORMALNY		Skala 1:50
	Imię i nazwisko	Nr. uprawnień	Data
Opracował	inż. Paweł Krakowiak		12.2017
Opracował	inż. Adam Jur		12.2017
Data opracowania		Branża	Nr rysunku
Grudzień 2017		Drogowa	1
			Nr arkusza