


Przekrój normalny istniejący skala 1:50

Przebudowa drogi wewnętrznej nr ewid. 121 w miejscowości Mokre od km 0+000 do km 0+500

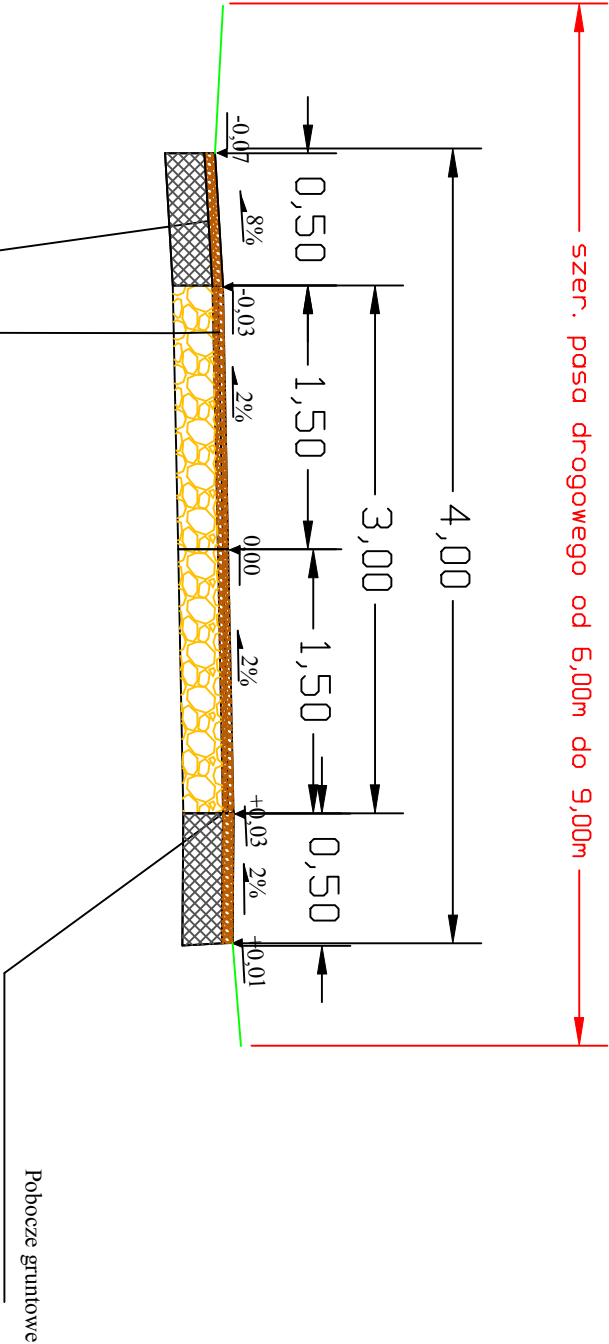

Inwestor				
Gmina Szydłów				
Obiekt				
Droga wewnętrzna nr ewid. 121 w miejscowości Mokre				
Nazwa rysunku				
PRZEMKROJ NORMALNY			Skala 1:50	
Opracowanie	Imię i nazwisko	Nr. uprawnień	Data	Podpis
	Inż. Paweł Krakowiak		03.2021	
Data opracowania		Branża	Nr rysunku	Nr arkusza
Marzec 2021		Drogowa		