


Województwo: świętokrzyskie

Powiat: staszowski

Jednostka ewidencyjna: Szydłów

Obręb: Mokre

Wyrys z mapy
Skala 1:1000

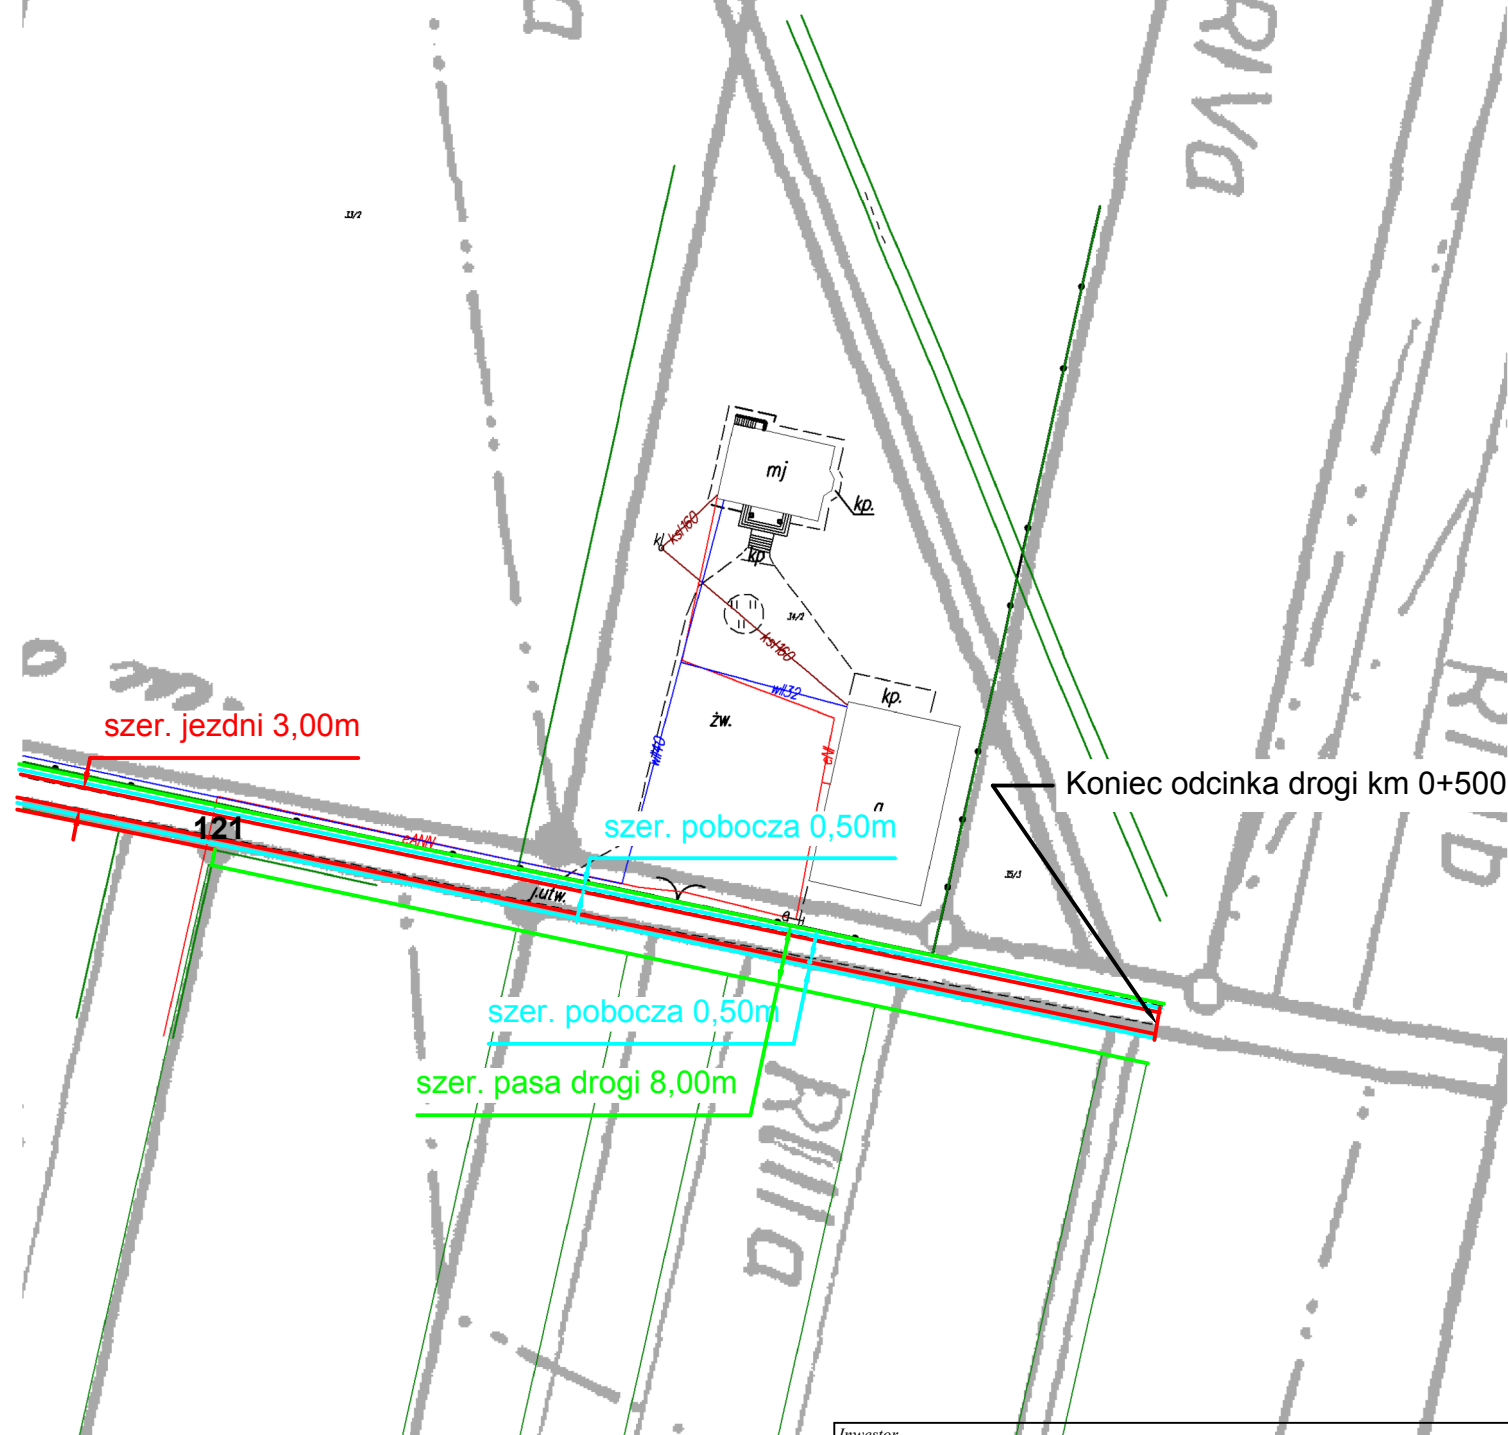

Koniec odcinka drogi km 0+500

LEGENDA:

- szer. jezdni
- szer. pobocza
- szer. pasa drogowego

W nr działki drogowej 143; 121 obręb Mokre

Inwestor				
Gmina Szydłów ul. Rynek 2, 28 - 225 Szydłów				
Nazwa zadania				
Przebudowa drogi nr ewid. 121 w miejscowości Mokre od km 0+000 do km 0+500				
Nazwa rysunku				Skala
Plan sytuacyjny				1:1000
Opracowanie	Imię i nazwisko	Nr uprawnień	Data	Podpis
	inż. Paweł Karkowiak		04.2021	
Data opracowania		Branża	Nr rysunku	Nr arkusza
Kwiecień 2021		Drogowa	1	1