


Przekrój normalny skala 1:50

Odcinek drogi gminnej nr 390059T od km 0+380 do km 0+820

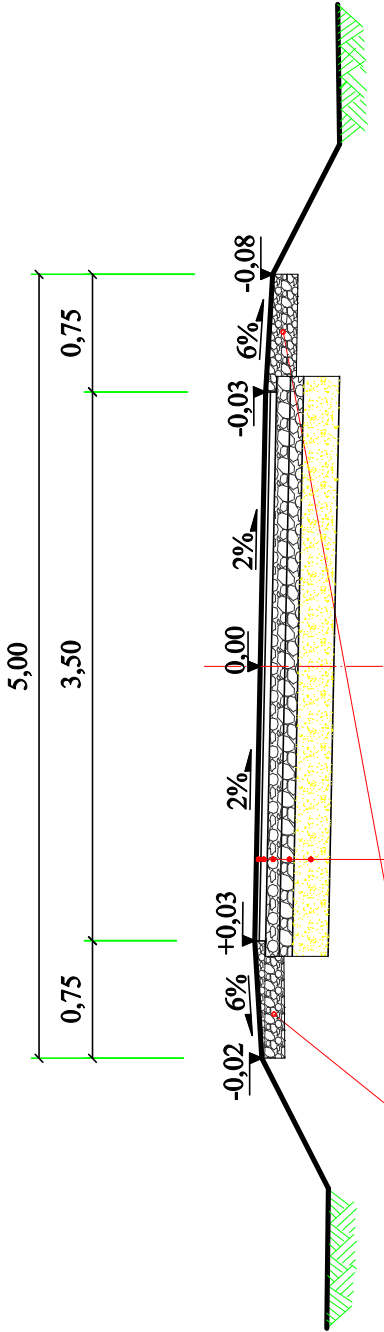

Uzupełnienie poboczy
materiałem kamiennym
0/31,5 średnio 18cm/m2

W-wa ściernalna z betonu asfaltowego 0/12,8 gr.4cm; szer. 3,50m

W-wa wiążąca z betonu asfaltowego 0/16 gr.4cm; szer. 3,60m

W-wa górna podbudowy tłuczniowej gr.10cm; szer.3,70m

W-wa dolna podbudowy tłuczniowej gr.15cm; szer.3,70m

W-wa odsączająca z piadku średnioziarnistego gr.15cm; szer. 3,70m

Investor	Wykonawca	
Gmina Szydłów	Rafał Suska	
28-225 Szydłów ul. Rynek 2	28-200 Staszów, ul. Towarowa 12	
Obiekt	Przebudowa drogi gminnej nr 390059T Wymysłów przez wieś od 0+000 do km 0+820	
Nazwa rysunku	PRZEMIANKA NORMALNA	
Skala	1:50	
Opracowanie	Imię i nazwisko	Podpis
Opracował	mgr inż. Rafał Suska	SWK/0096/PWBD/15
Data opracowania	Branża	Nr rysunku
Sierpień 2016	Drogonia	2.2