


Przekrój normalny skala 1:50

Droga gminna ul. Cmentarna od km 0+021 do km 0+088

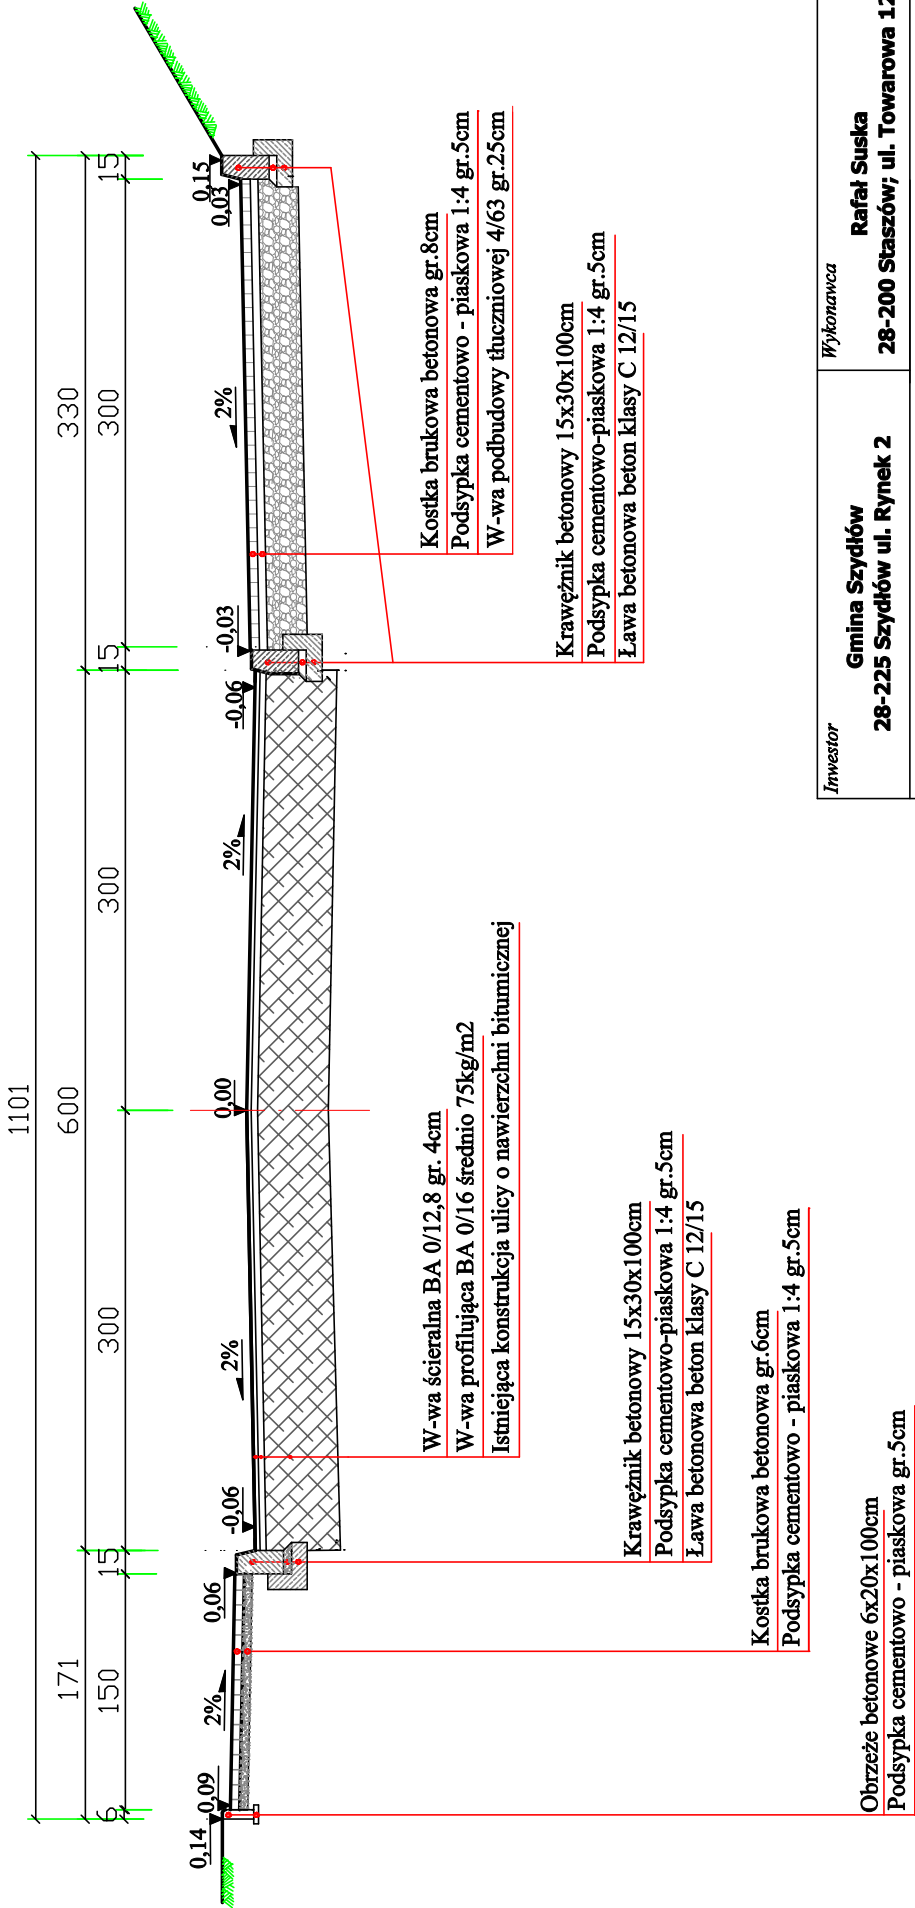

Uwagi:

strona prawa poza zatoką postojową krawężnik przy jezdni zgodnie z rys 2.3

Inwestor		Wykonawca	
Gmina Szydłów		Rafał Suska	
28-225 Szydłów ul. Rynek 2		28-200 Staszów; ul. Towarowa 12	
Tytuł opracowania:			
Przebudowa drogi gminnej ulicy Cmentarnej od km 0+000 do km 0+168 i od km 0+406 do km 0+450			
Nazwa rysunku		Skala	
PRZEKRÓJ NORMALNY		1:50	
Opracowanie	Imię i nazwisko		Podpis
Opracował	mgr inż. Rafał Suska		SWK/0096/PWBD/15
Data opracowania		Branża	Nr rysunku
Kwiecień 2016		Drogowa	2.2