


Przekrój normalny skala 1:50

Odcinek drogi gminnej nr 390059T od km 0+000 do km 0+380

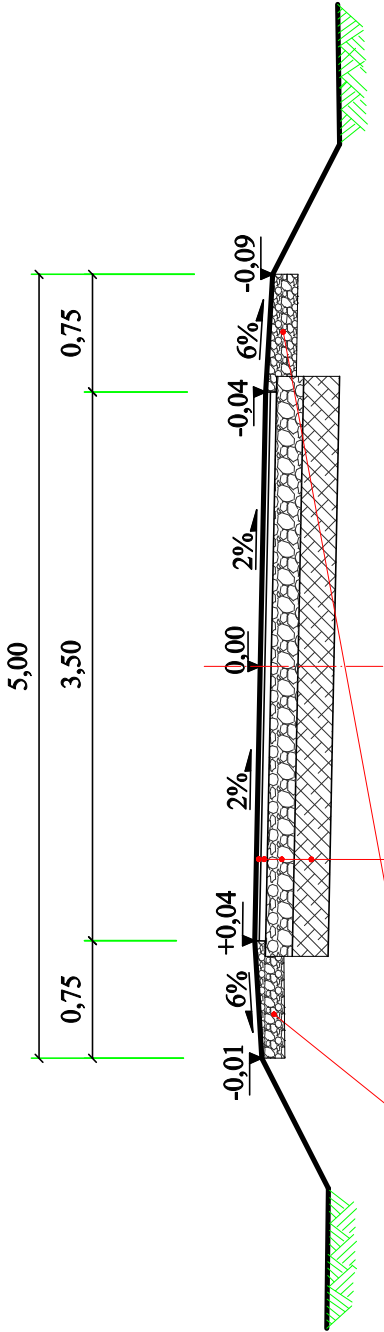

Uzupełnienie poboczy
materiałem kamiennym
0/31,5 średnio 23cm/m2

W-wa ściernalna z betonu asfaltowego 0/12,8 gr.4cm; szer. 3,50m

W-wa wiążąca z betonu asfaltowego 0/16 gr.4cm; szer. 3,60m

W-wa wyrównania tłucznim średnio gr.15cm/m2; szer.3,70m

Istniejąca nawierzchnia tłuczniowa adaptowana jako dolna warstwa podbudowy

Inwestor	Wykonawca	
	Gmina Szydłów 28-225 Szydłów ul. Rynek 2	Rafał Suska 28-200 Staszów, ul. Towarowa 12
Obiekt		
Przebudowa drogi gminnej nr 390059T Wymysłów przez wieś od 0+000 do km 0+820		
Nazwa rysunku		Skala
PRZEMIANOWY NORMALNY		1:50
Opracowanie	Imię i nazwisko	Podpis
Opracował	mgr inż. Rafał Suska	
Data opracowania		Nr rysunku
Sierpień 2016		2.1