


# Przekrój normalny skala 1:50

Droga gminna ul. Cmentarna od km 0+430 do km 0+450

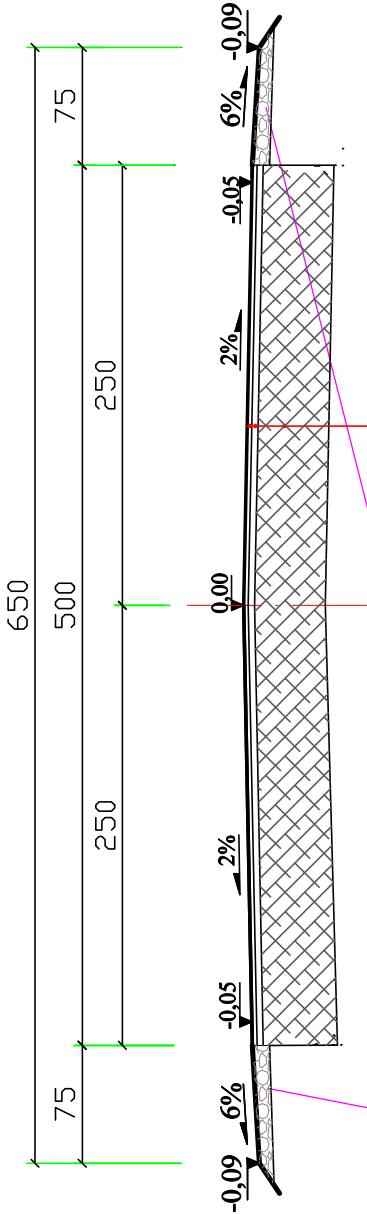

Utwardzone pobocze materiałem kamiennym średnio 7cm/m2

W-wa ścieralna BA 0/12,8 gr. 4cm

W-wa profilująca BA 0/16 średnio 75kg/m2

Istniejąca konstrukcja ulicy o nawierzchni bitumicznej

Inwestor	Wykonawca	
	Gmina Szydłów	Rafał Suska
28-225 Szydłów ul. Rynek 2		28-200 Staszów; ul. Towarowa 12
Tytuł opracowania:		
Przebudowa drogi gminnej ulicy Cmentarnej od km 0+000 do km 0+168 i od km 0+406 do km 0+450		
Nazwa rysunku		
PRZEKRÓJ NORMALNY		Skala
		1:50
Opracowanie	Imię i nazwisko	Podpis
Opracował	mgr inż. Rafał Suska	SWK/0096/PWBD/15
Data opracowania		Branża
Kwiecień 2016		Drogowa
		Nr rysunku
		2.5