Przekrój normalny skala 1:50

Droga gminna 390011T Szydłów - Korytnica od km 2+060 do km 2+415

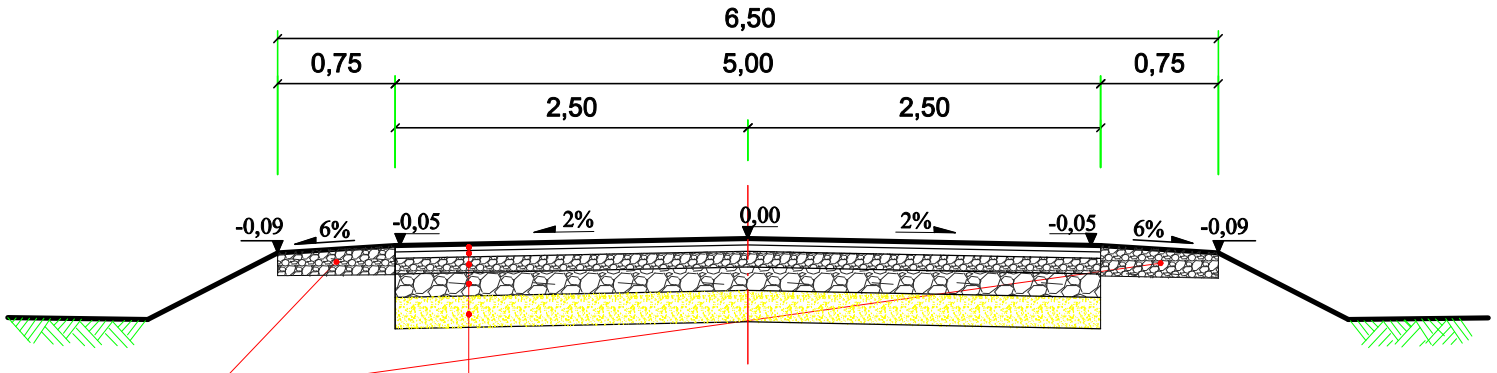

Uzupełnienie poboczy materiałem kamiennym 0/31,5 min. 25cm/m2

W-wa ścieralna z betonu asfaltowego 0/12,8 gr.4cm; szer. 5,00m

W-wa wiążąca z betonu asfaltowego 0/16 gr.4cm; szer. 5,10m

W-wa górna podbudowy z kruszyw łamanych gr.10cm; szer.5,30m

W-wa dolna podbudowy z kruszyw łamanych gr.15cm; szer.5,30m

W-wa odcinająca z pisakowca naturalnego gr.20cm; szer. 5,30m

Uwaga:
na odcinku od km 2+395 do km 2+415 wykonanie w-wy ścieralnej BA 0/12,8 gr.4cm szerokość 5,0m

Inwestor **Gmina Szydłów** **28-225 Szydłów ul. Rynek 2**		*Wykonawca* **Rafał Suska** **28-200 Staszów; ul. Towarowa 12**	
Tytuł Przebudowa drogi gminnej nr 390011T Szydłów - Korytnica od km 2+060 do km 2+415			
Nazwa rysunku **PRZEKRÓJ NORMALNY**			*Skala* **1:50**
Opracowanie	*Imię i nazwisko*	*Nr uprawnień*	*Podpis*
Opracował	**mgr inż. Rafał Suska**	SWK/0096/PWBD/15	
Data opracowania **Sierpień 2016**		*Branża* **Drogowa**	*Nr rysunku* **2**