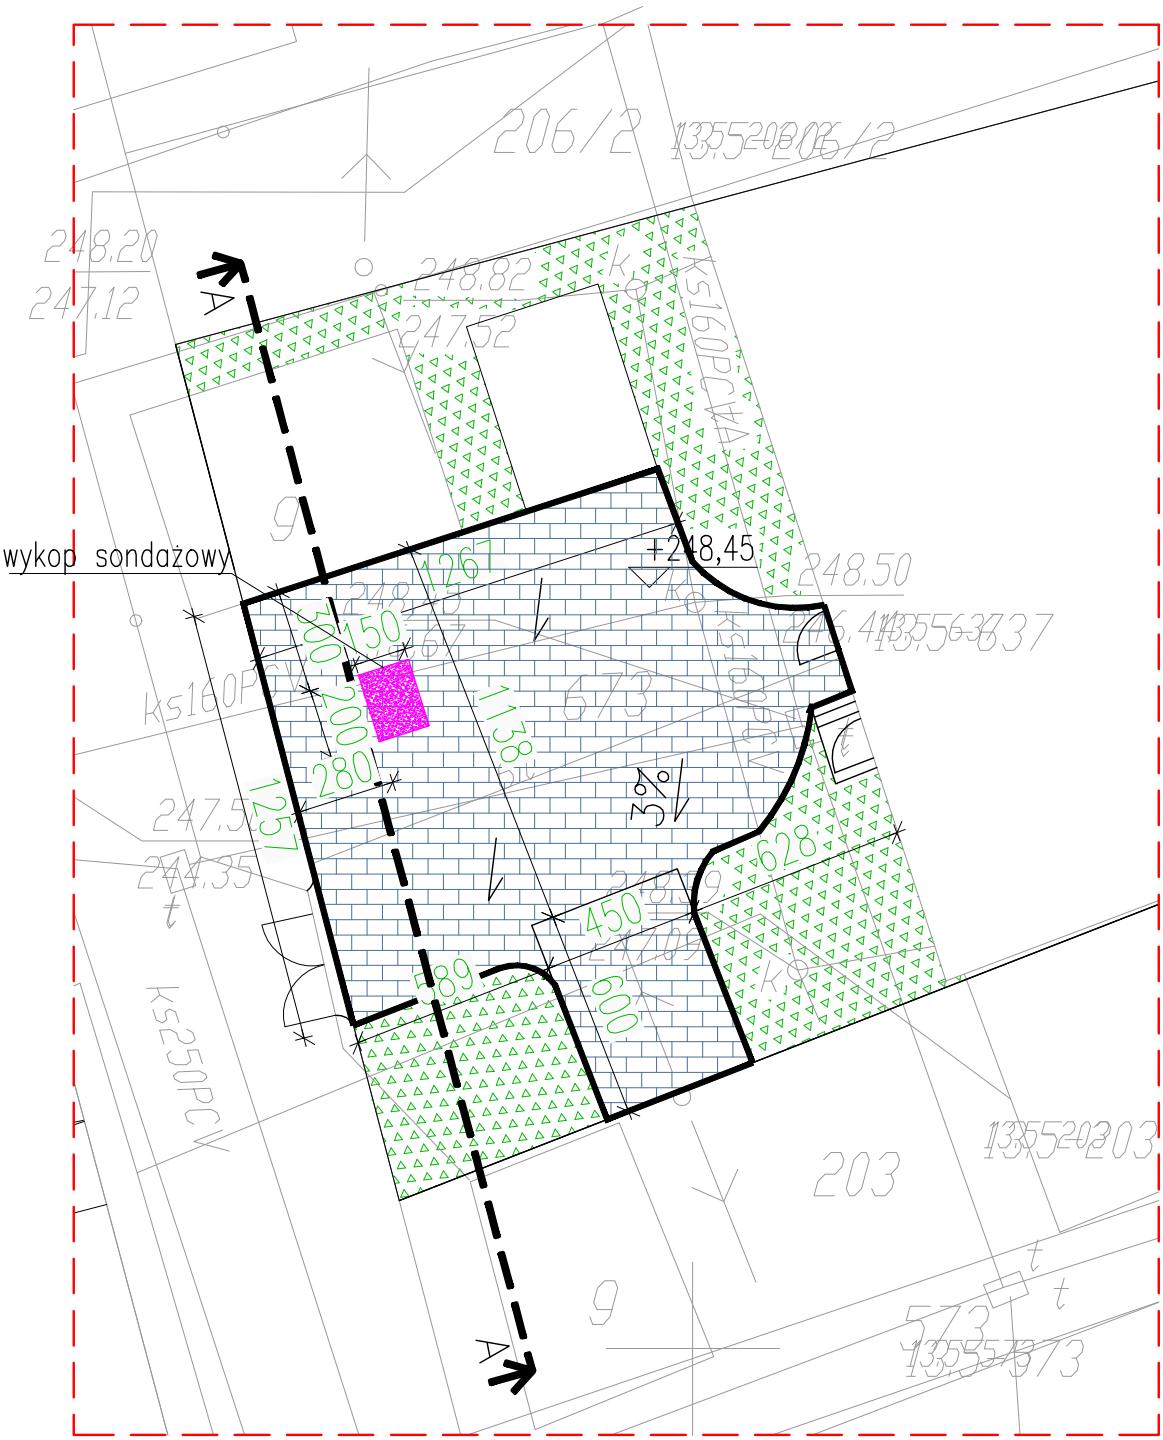

Temat	PROJEKT ZAGOSPODAROWANIA DZIAŁKI		Nr rys. 2
Obiekt	UTWARDZENIE TERENU		Data: 10.2016
Adres budowy	Szydłów dz. nr 637 gm. Szydłów		Skala/Format 1:20/A4
Branża	Architektura	Nr upr.	Podpis
Projektant	mgr inż. A. Bracha	261/KL/87	