


Przekrój normalny skala 1:50

Odcinek drogi wew. dz. nr ewid. 646 od km 0+000 do km 0+535

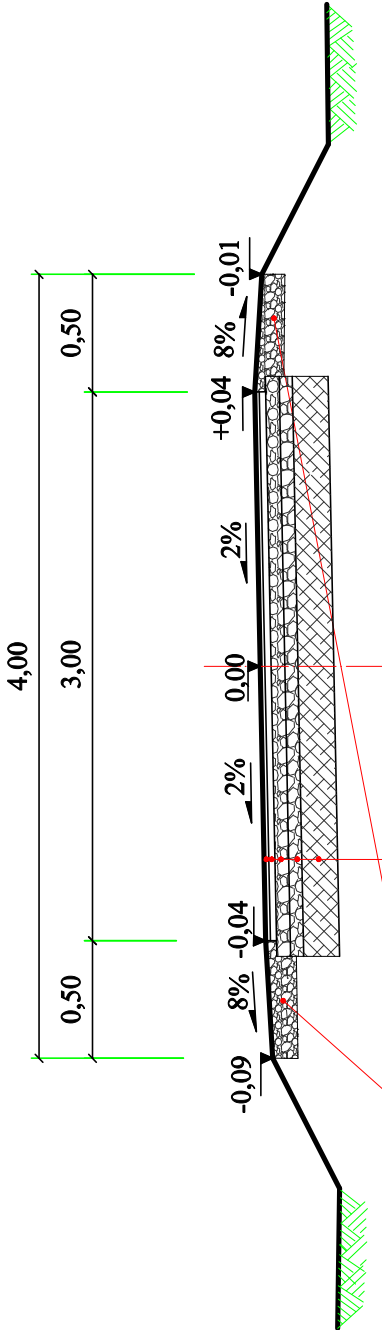

Uzupełnienie poboczy
materiałem kamiennym
0/31,5 średnio 33cm/m2

Investor	Gmina Szydłów	Wykonawca	Paweł Krakowiak
	28-225 Szydłów ul. Rynek 2		28-200 Staszów; ul. Wschodnia 8a/15
Tytuł	Przebudowa drogi wewnętrznej nr ewid. dz. 646 w Kotuszowie od km 0+000 do km 0+535		
Nazwa rysunku	PRZEMIANKA NORMALNA		Skala 1:50
Opracowanie	Imię i nazwisko	Podpis	
Opracował	inż. Paweł Krakowiak		
Data opracowania	Marzec 2017	Brzoza	Nr rysunku 2