


Przekrój normalny skala 1:50

Remont drogi gminnej 390037T Szydłów - Gacki od km 0+805 do km 1+800

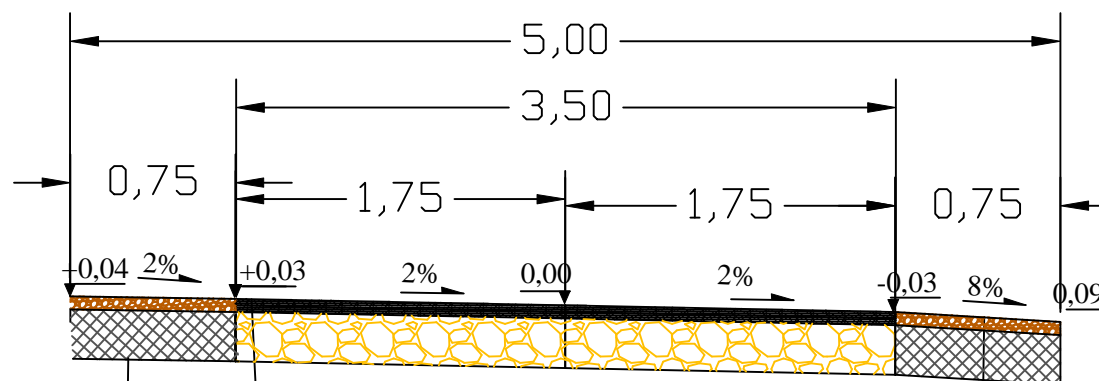

Utwardzenie poboczy materiałem kamiennym
gr. 27 cm

Nawierzchnia z mieszanki min-asfalt
gr. 4 cm (w-wa ściernalna)

Wykonanie warstwy wiążącej z betonu
asfaltowego gr. 4 cm

Uzupełnienie warstwy podbudowy
tłuczniem

Istniejące warstwy konstrukcyjne

Utwardzenie poboczy materiałem kamiennym
gr. 27 cm

Investor

Gmina Szydłów, Rynek 2, 28-225 Szydłów

Obiekt

Remont drogi gminnej nr 390037T Szydłów - Gacki

Nazwa rysunku

PRZEKRÓJ NORMALNY

Skala
1:50

Podpis

Opracowanie

Imię i nazwisko

inż. Paweł Krakowiak

Nr. uprawnień

Data

04.2018

Data opracowania

Kwiecień 2018

Branża

Drogowa

Nr rysunku

Nr arkusza