





Biuro Projektowe z Wykonawstwem
ul. Wschodnia 13/17
28-200 Staszów
tel. 158642670
bpdrz@interia.pl

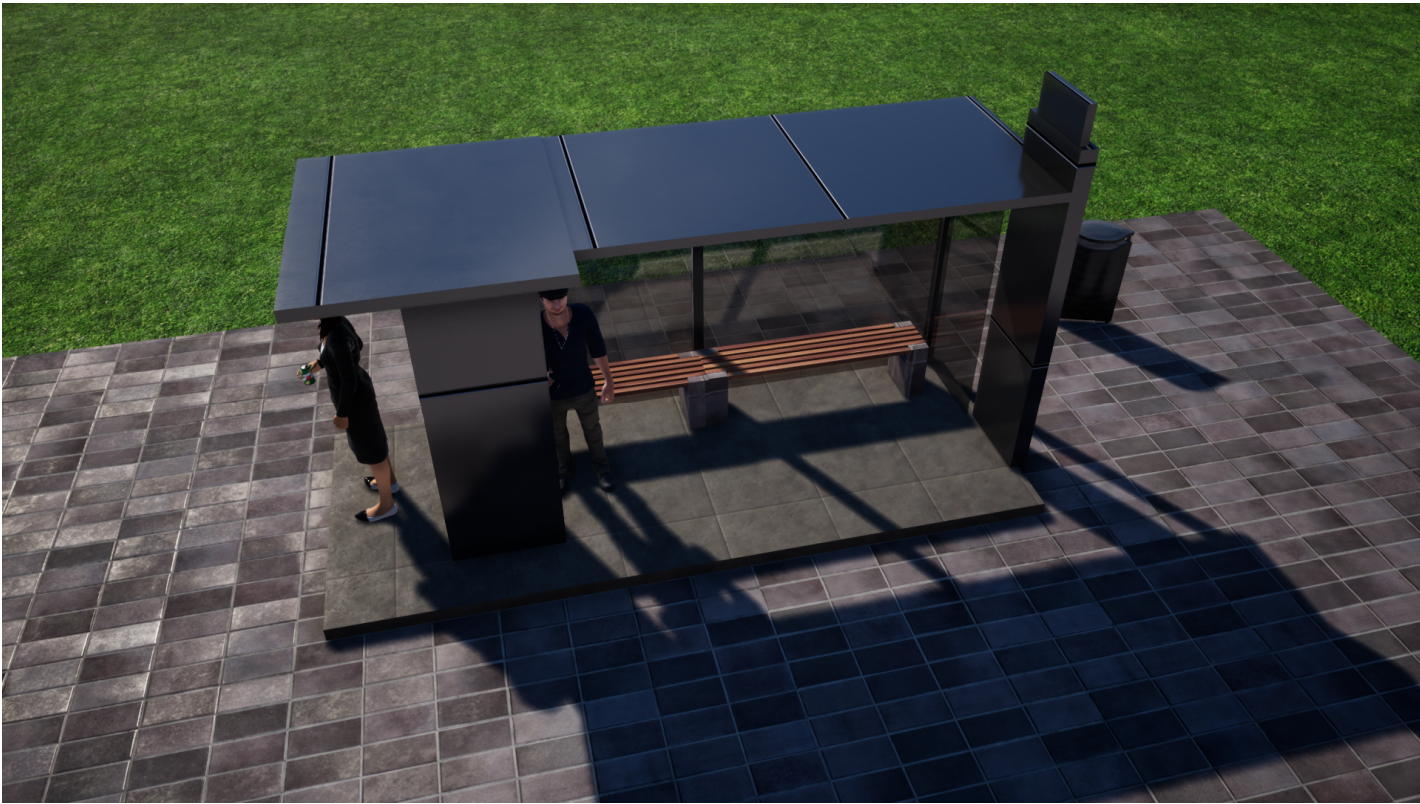

Temat	Widoki - przystanek autobusowy		Nr Rys. 1
Obiekt	Zagospodarowanie i uporządkowanie przestrzeni publicznej przy ul. Kieleckiej		05.2019
Adres budowy	SZYDŁÓW działka nr 240/7		Skala 1:-
Branża	Projektant	Nr upr.	Podpis
Architektura	Zygmunt Drzymański	9/Tbg/90	



Biuro Projektowe z Wykonawstwem
ul. Wschodnia 13/17
28-200 Staszów
tel. 158642670
bpdrz@interia.pl

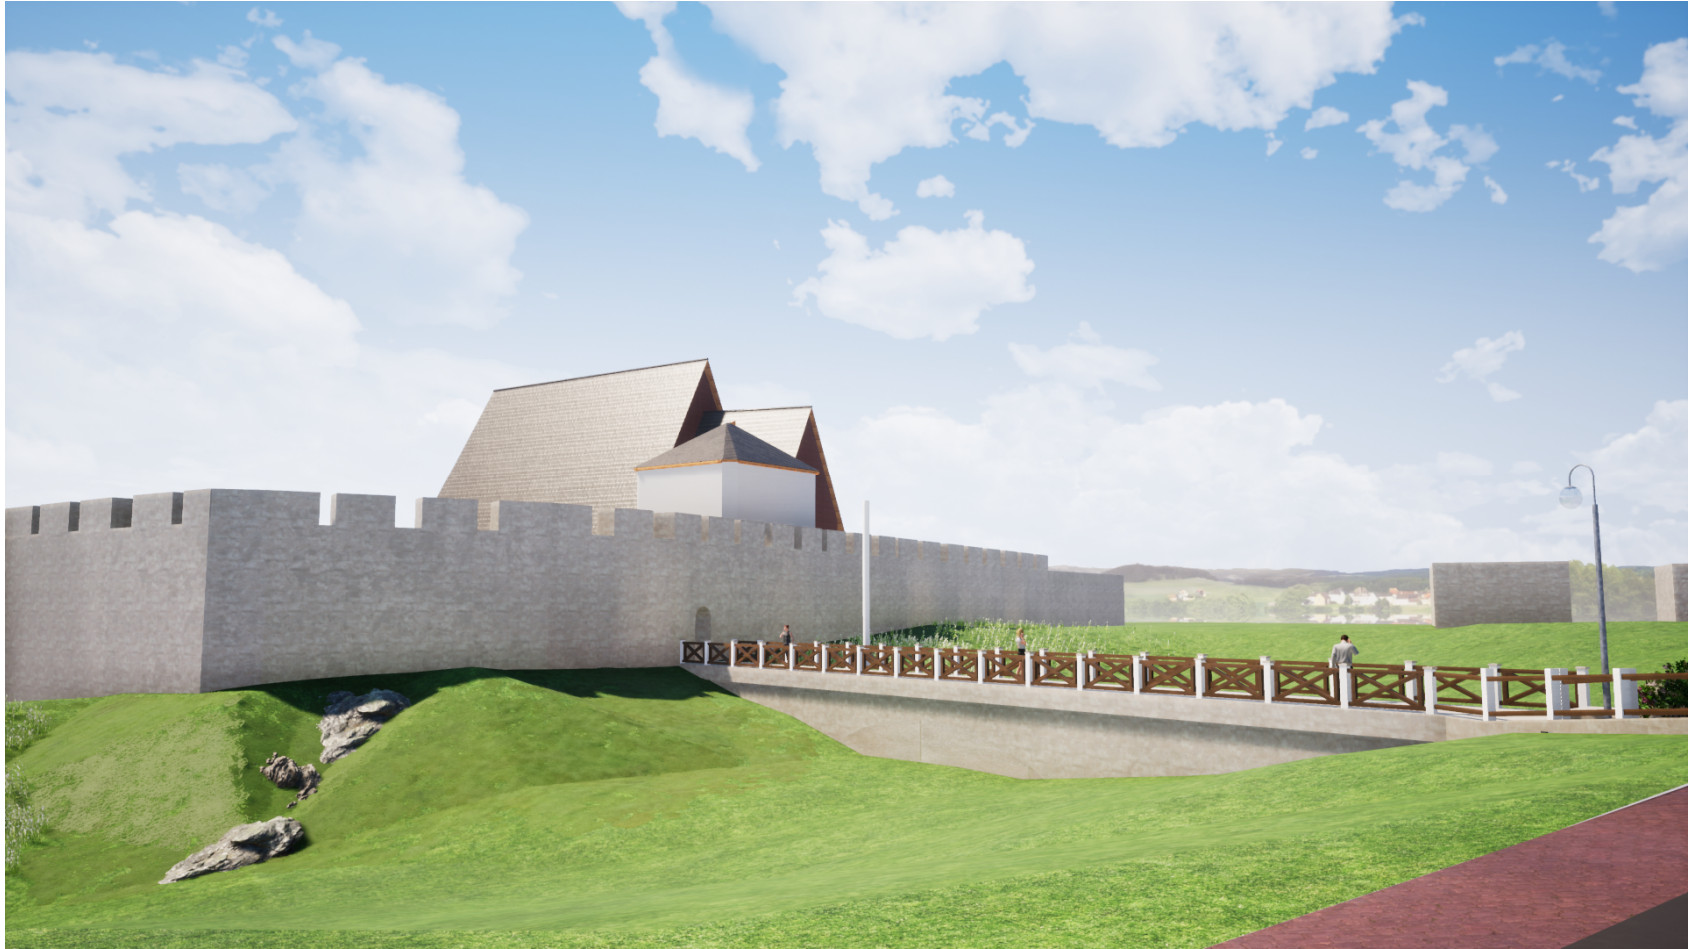

Temat	Widoki - ścieżka dla pieszych		Nr Rys. 1
Obiekt	Zagospodarowanie i uporządkowanie przestrzeni publicznej przy ul. Kieleckiej		05.2019
Adres budowy	SZYDLÓW działka nr 237, 569		Skala 1:-
Branża	Projektant	Nr upr.	Podpis
Architektura	Zygmunt Drzymański	9/Tbg/90	




Biuro Projektowe z Wykonawstwem
ul. Wschodnia 13/17
28-200 Staszów
tel. 158642670
bpdrz@interia.pl



Temat	Widoki z góry na parkingi		Nr Rys. 1
Obiekt	Zagospodarowanie i uporządkowanie przestrzeni publicznej przy ul. Kieleckiej		05.2019
Adres budowy	SZYDŁÓW działka nr 240/7		Skala 1:-
Branża	Projektant	Nr upr.	Podpis
Architektura	Zygmunt Drzymański	9/Tbg/90	



Biuro Projektowe z Wykonawstwem
ul. Wschodnia 13/17
28-200 Staszów
tel. 158642670
bpdrz@interia.pl

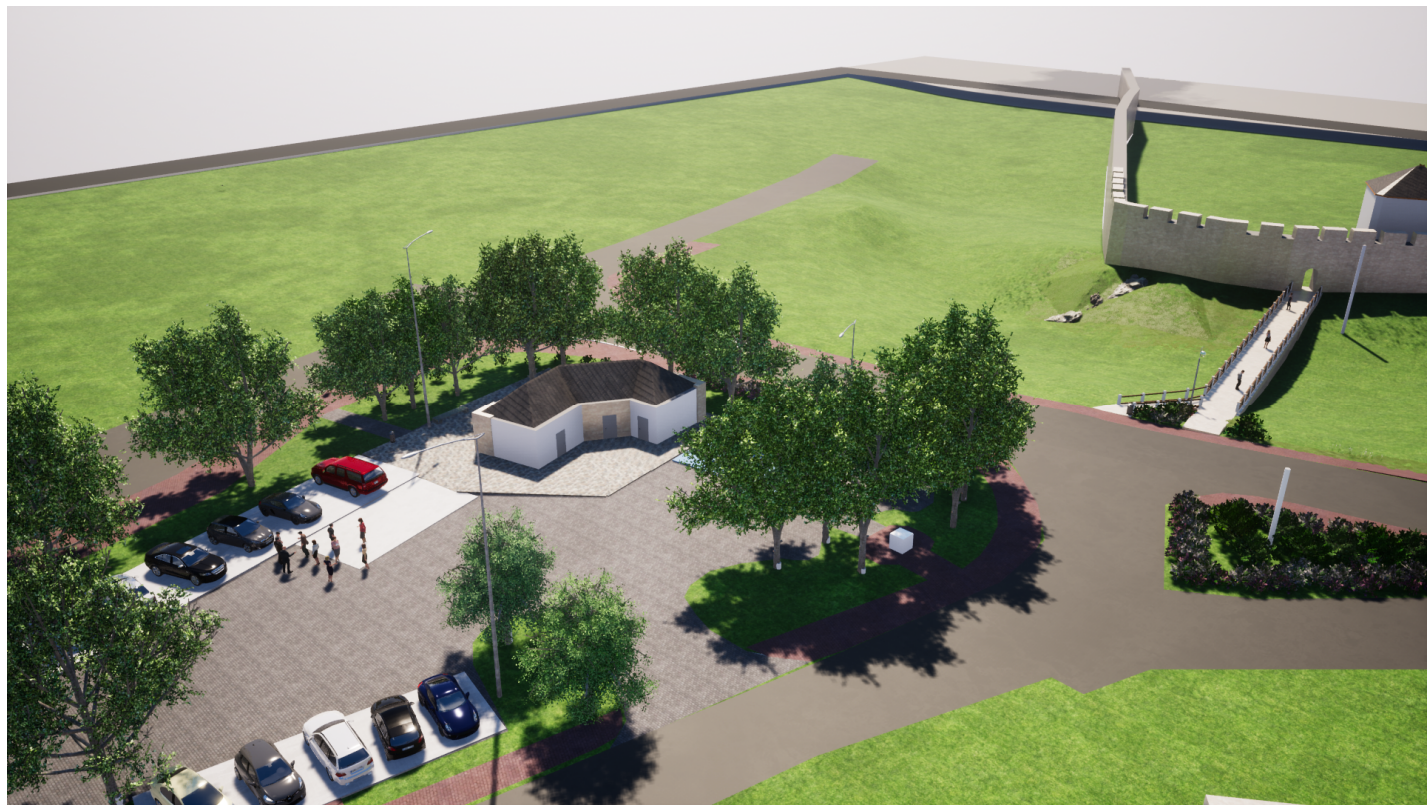

Temat	Widoki na budynek obsługi turystycznej i sprzedaży produktów lokalnych		Nr Rys. 1
Obiekt	Zagospodarowanie i uporządkowanie przestrzeni publicznej przy ul. Kieleckiej		05.2019
Adres budowy	SZYDŁÓW działka nr 240/7		Skala 1:-
Branża	Projektant	Nr upr.	Podpis
Architektura	Zygmunt Drzymański	9/Tbg/90	