


Przekrój normalny (istniejący) skala 1 : 50
Remont odcinka drogi gminnej nr 390007T Brzeziny - Brzeziny Podlesie od km 0+000
do km 0+700

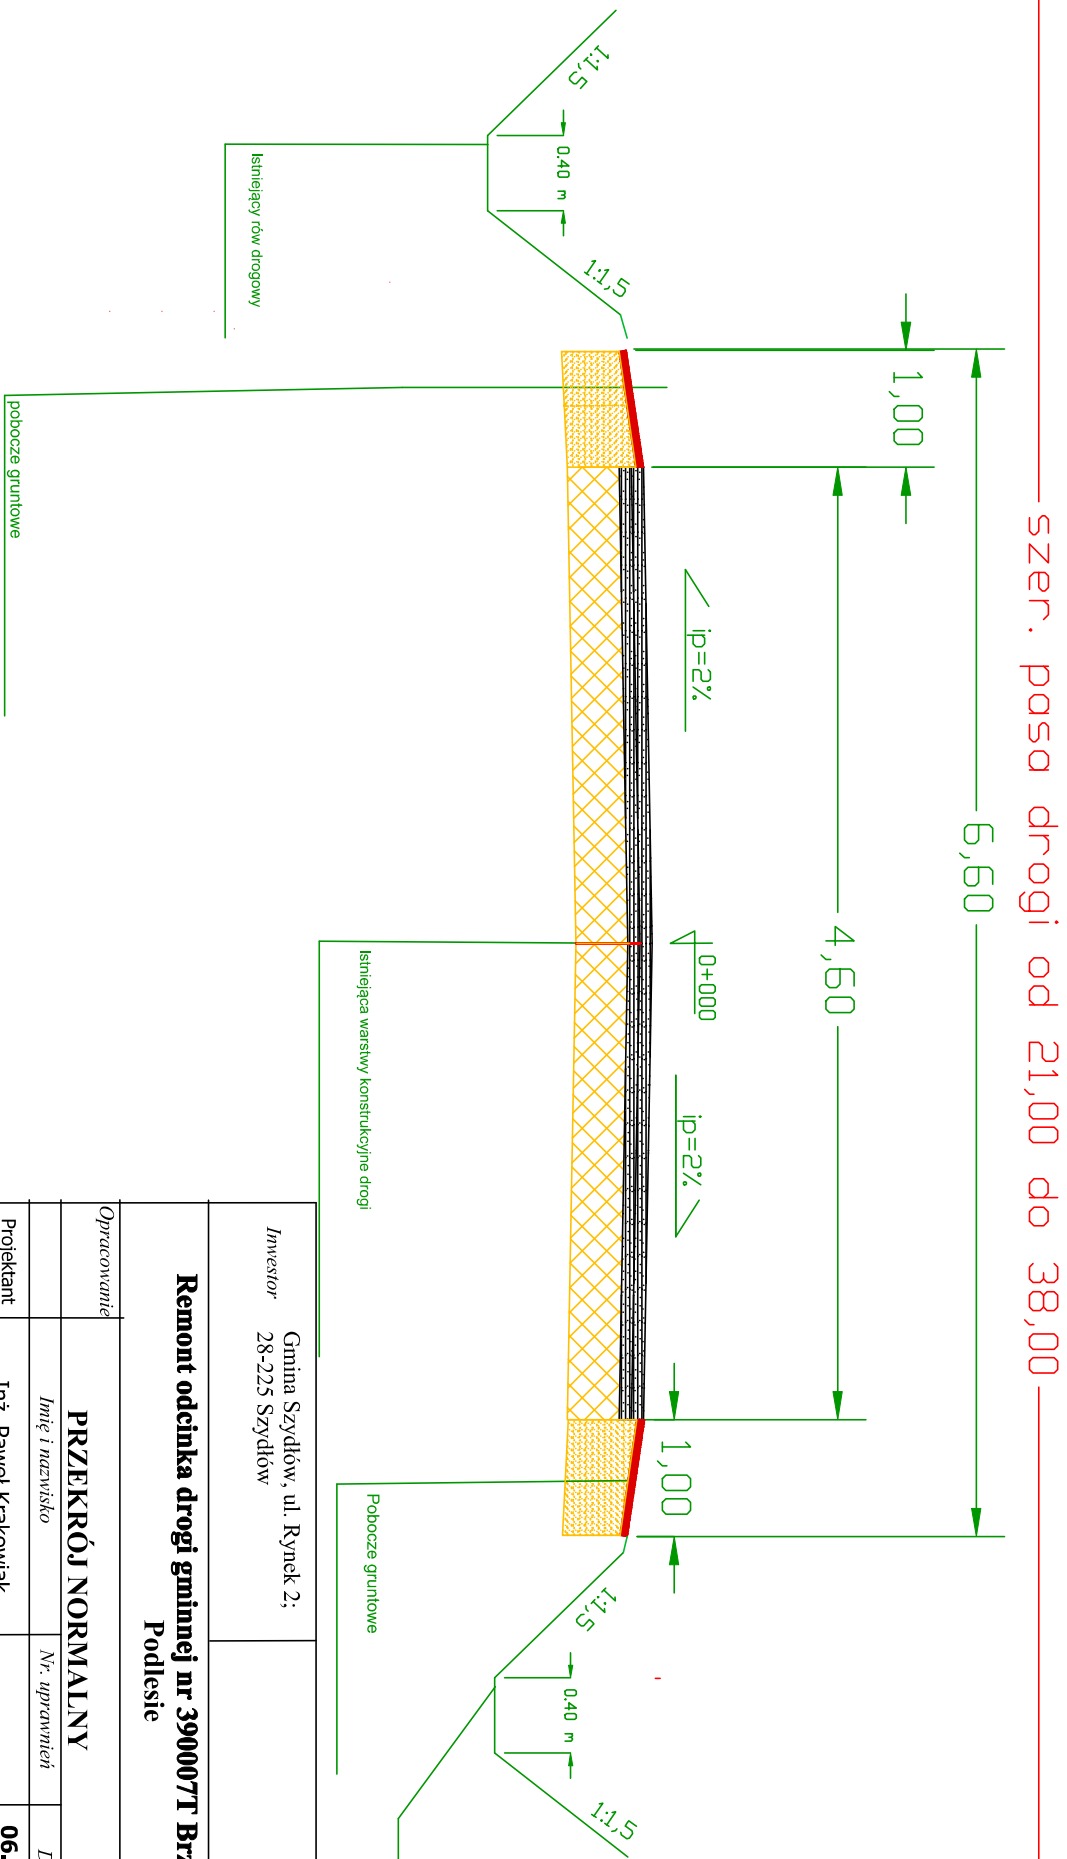

Gmina Szydłów, ul. Rynek 2; Investor 28-225 Szydłów			
Remont odcinka drogi gminnej nr 390007T Brzeziny - Brzeziny Podlesie			
Opracowanie	PRZEKRÓJ NORMALNY		Skala 1:50
	Imię i nazwisko	Nr. uprawnień	Podpis
Projektant	Inż. Paweł Krakowiak	06.2019	
		<small>w przegrodzie odległej</small>	
Data opracowania		Brzoźa	Nr rysunku
Czerwiec 2019		Drogowa	1
			Nr arkusza