

LEGENDA

ODWODNIENIE


KRAWĘDŹ JEZDNI

GRANICA PASA DROGOWEGO

POBOCZE GRUNTOWE

NR DZIAŁKI DROGOWEJ 362/2

OBRĘB: BRZEZINY

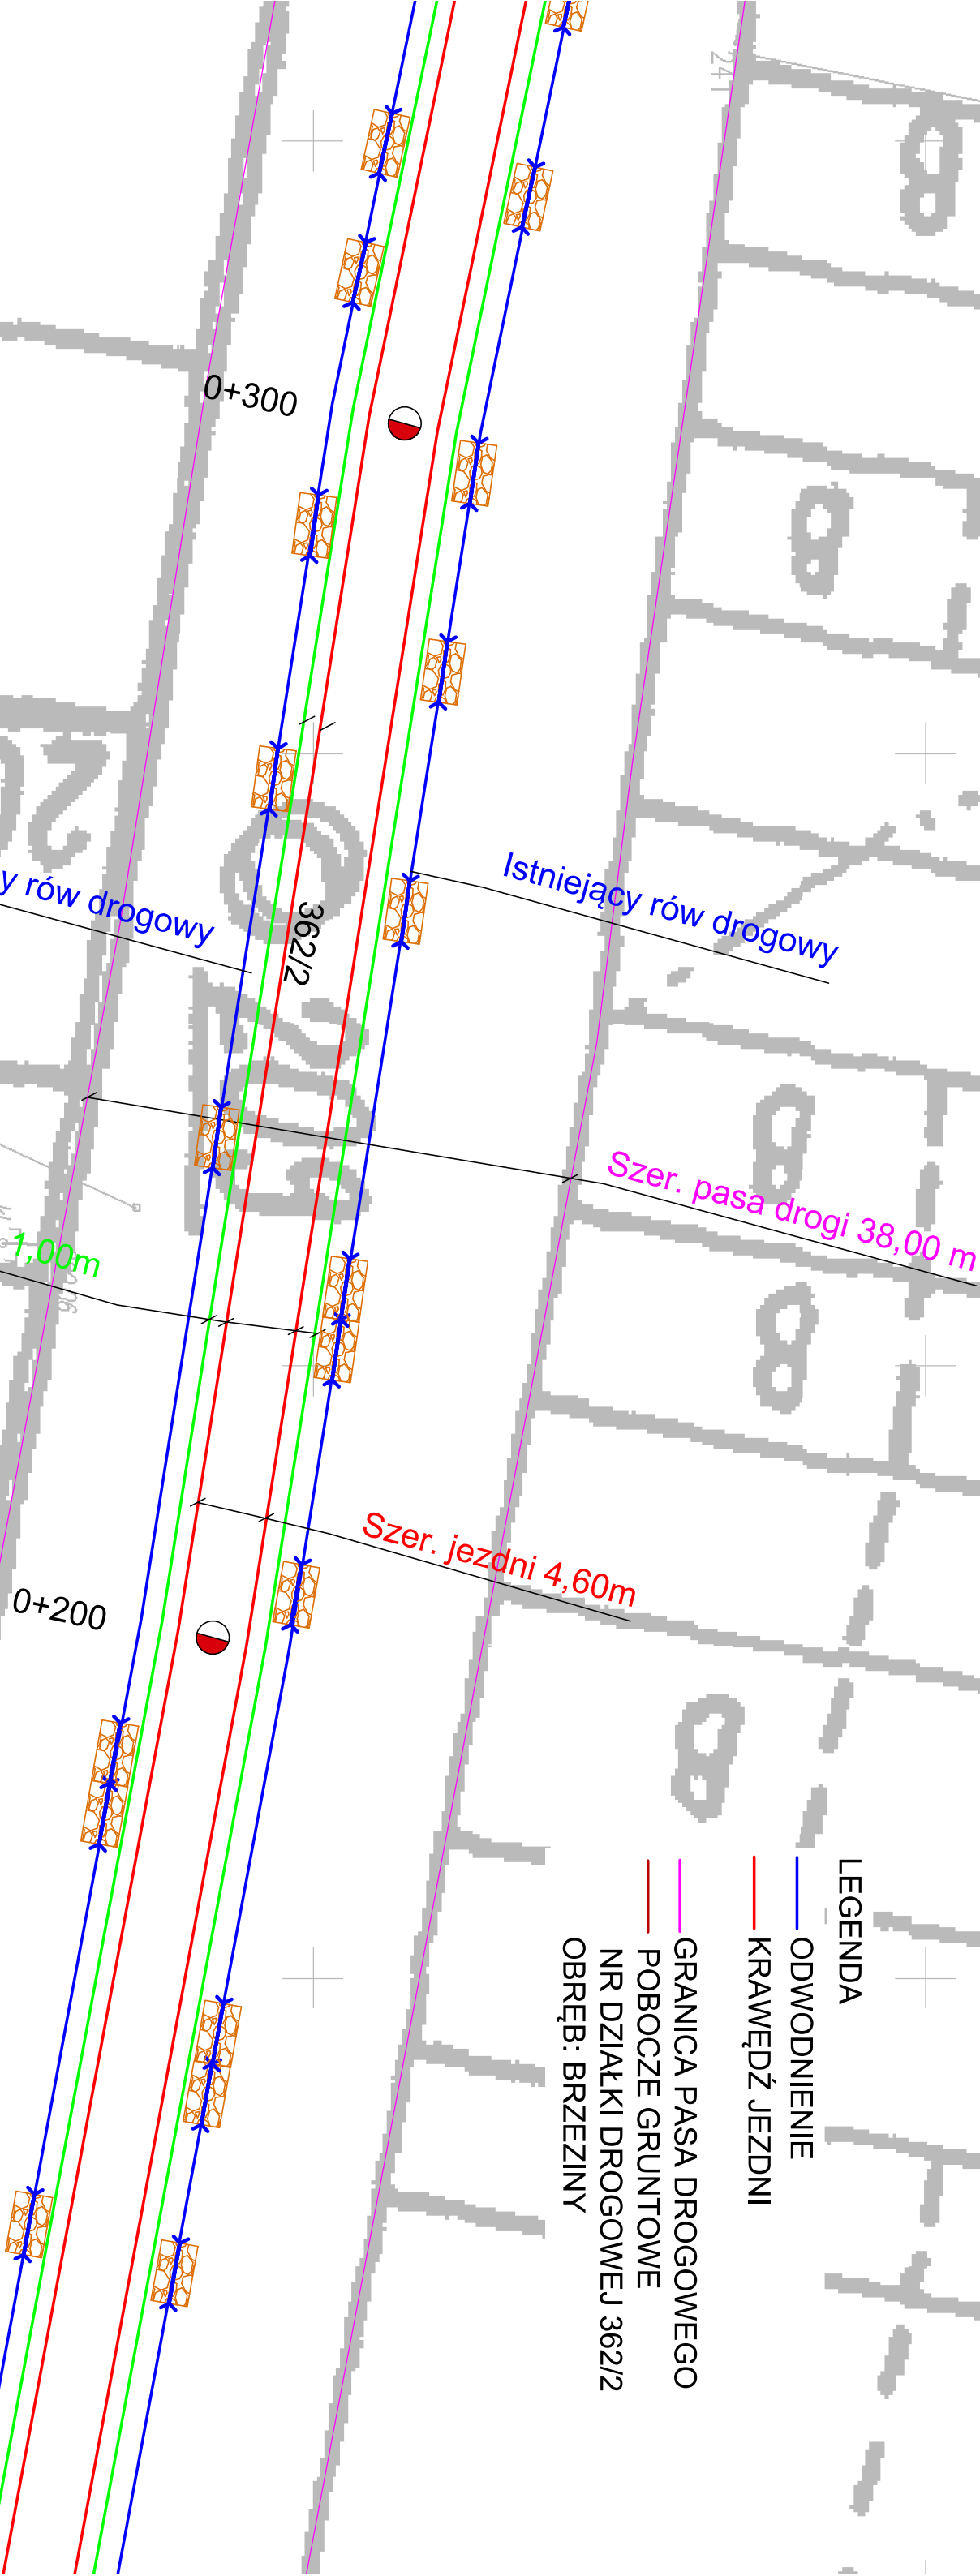

Investor				
Gmina Szydłów				
ul. Rynek 2, 28 - 225 Szydłów				
Nazwa zadania				
Remont odcinka drogi gminnej nr 390007T Brzeziny - Brzeziny				
Podlesie od km 0+000 do km 0+700				
Nazwa rysunku		Plan sytuacyjny		Skala 1:500
Opracowanie	Inicjator i nazwisko	Nr uprawnień	Data	Podpis
	inż. Paweł Krakowiak		06.2019	
Data opracowania		Brzoza	Nr rysunku	Nr arkusza
Czerwiec 2019		Drogowa	1	