


Przekrój normalny istniejący skala 1:50

Przebudowa drogi wewnętrznej nr ewid. 548 w Szydłowie od km 0+000 do km 0+133

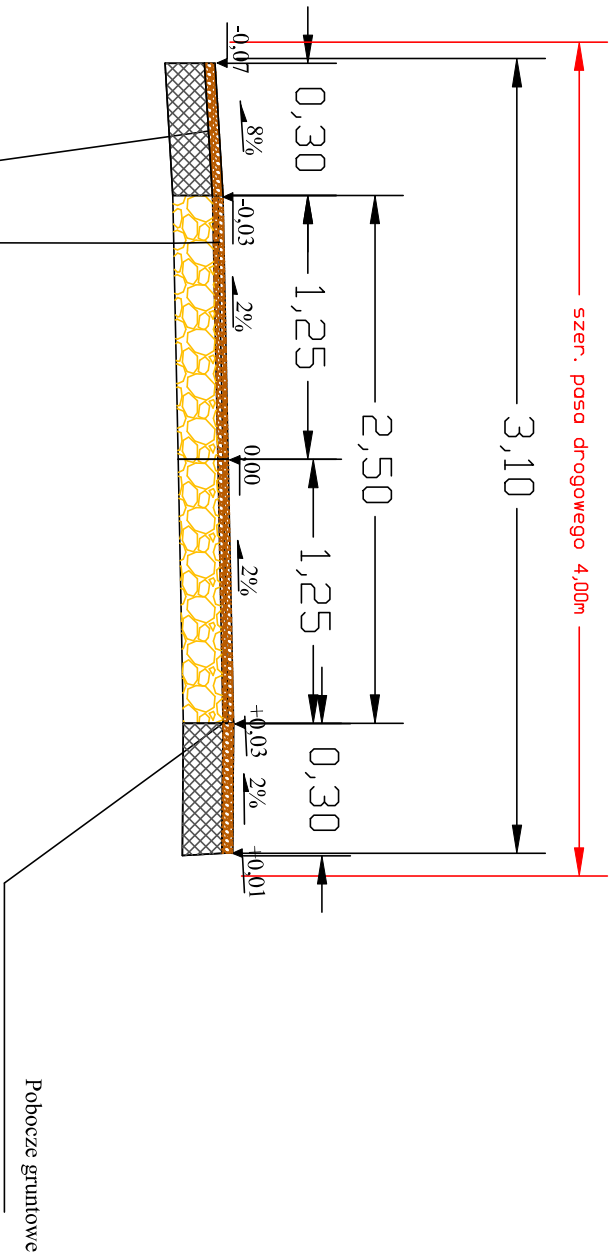

Inwestor				
Gmina Szydłów				
Obiekt				
Droga wewnętrzna nr ewid. 548 w Szydłowie				
Nazwa rysunku		Skala		
PRZEKRÓJ NORMALNY		1:50		
		Podpis		
Opracowanie	Imię i nazwisko	Nr. uprawnień	Data	
	Inż. Paweł Krakowiak		04.2019	
Data opracowania		Branża	Nr rysunku	Nr arkusza
Kwiecień 2019		Drogowa		