


Przekrój normalny projektowany skala 1:50

Przebudowa drogi wewnętrznej nr ewid. 548 w Szydłowie od km 0+000 do km 0+133

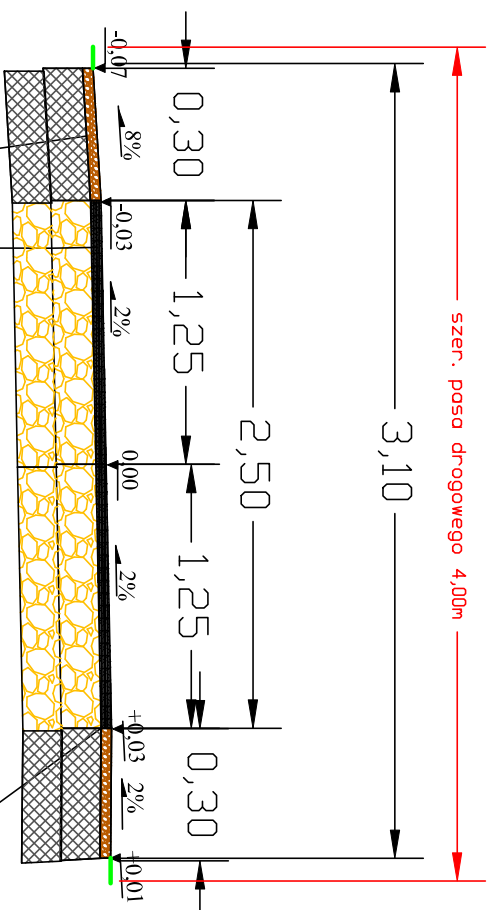

Utwardzenie poboczy materiałem kamiennym gr. min. 7 cm wraz z powierzchniowym utwardzeniem emulsją asfaltową

Nawierzchnia z mieszanki min-asfalt gr. 3 cm (w-wa ścierna)
Wykonanie warstwy wiążącej z betonu asfaltowego gr. 4 cm
Podbudowa w-wa górna z kruszywa łamanego gr. 10 cm
Podbudowa w-wa dolna z kruszywa łamanego gr. 20 cm
Warstwa odcinająca 15 cm
Istniejąca podbudowa żwirowa

Utwardzenie poboczy materiałem kamiennym gr. min. 7 cm wraz z powierzchniowym utwardzeniem emulsją asfaltową

Investor

Gmina Szydłów

Obiekt

Droga wewnętrzna nr ewid. 548 w Szydłowie

Nazwa rysunku

PRZĘKRÓJ NORMALNY

Skala 1:50

Imię i nazwisko

Nr. uprawnień

Data

Podpis

Opracowanie

Inż. Paweł Krakowiak

Data opracowania

Kwiecień 2019

Branża

Drogowa

Nr rysunku

04.2019

Nr arkusza