

**Raport z inspekcji / Inspekcja:: 1**

Data:	Praca nr:	Pogoda:	Operator:	Numer sekcji: <b>2</b>	Wła ciciel:
Obecny:	Pojazd:	Kamera:	Nastawia :	Wyczyszczone:	Poziom:

Ulica od studni: <b>Szkolna</b>	Mapa nr 1	Od studni: <b>S1</b>
Ulica do studni:	Mapa nr 2	Do studni: <b>S2</b>
Miasto: <b>Szdlow</b>	Wideo nr:	Długo sekcji: <b>53,80 m</b>
Dzielnica:	No nik nr 1:	Długo rury:

Powód inspekcji:	Kształt:	<b>Koło</b>
Rodzaj sekcji: <b>Rura</b>	rednica/Wysoko :	<b>250 mm</b>
Rok ułożenia:	Materiał:	<b>PCV</b>
Materiał okładziny:	Długość inspekcji:	

Uwagi:


1:400	Pozycja	Obserwacja	Zdj cie
	0,00	Pocz tek inspekcji, S1	S1_S2_105925_11042022_A.J PG
	53,80	Koniec inspekcji, S2	

Miasto: **Szdlow**

Ulica: **Szkolna**

Data:

Operator:

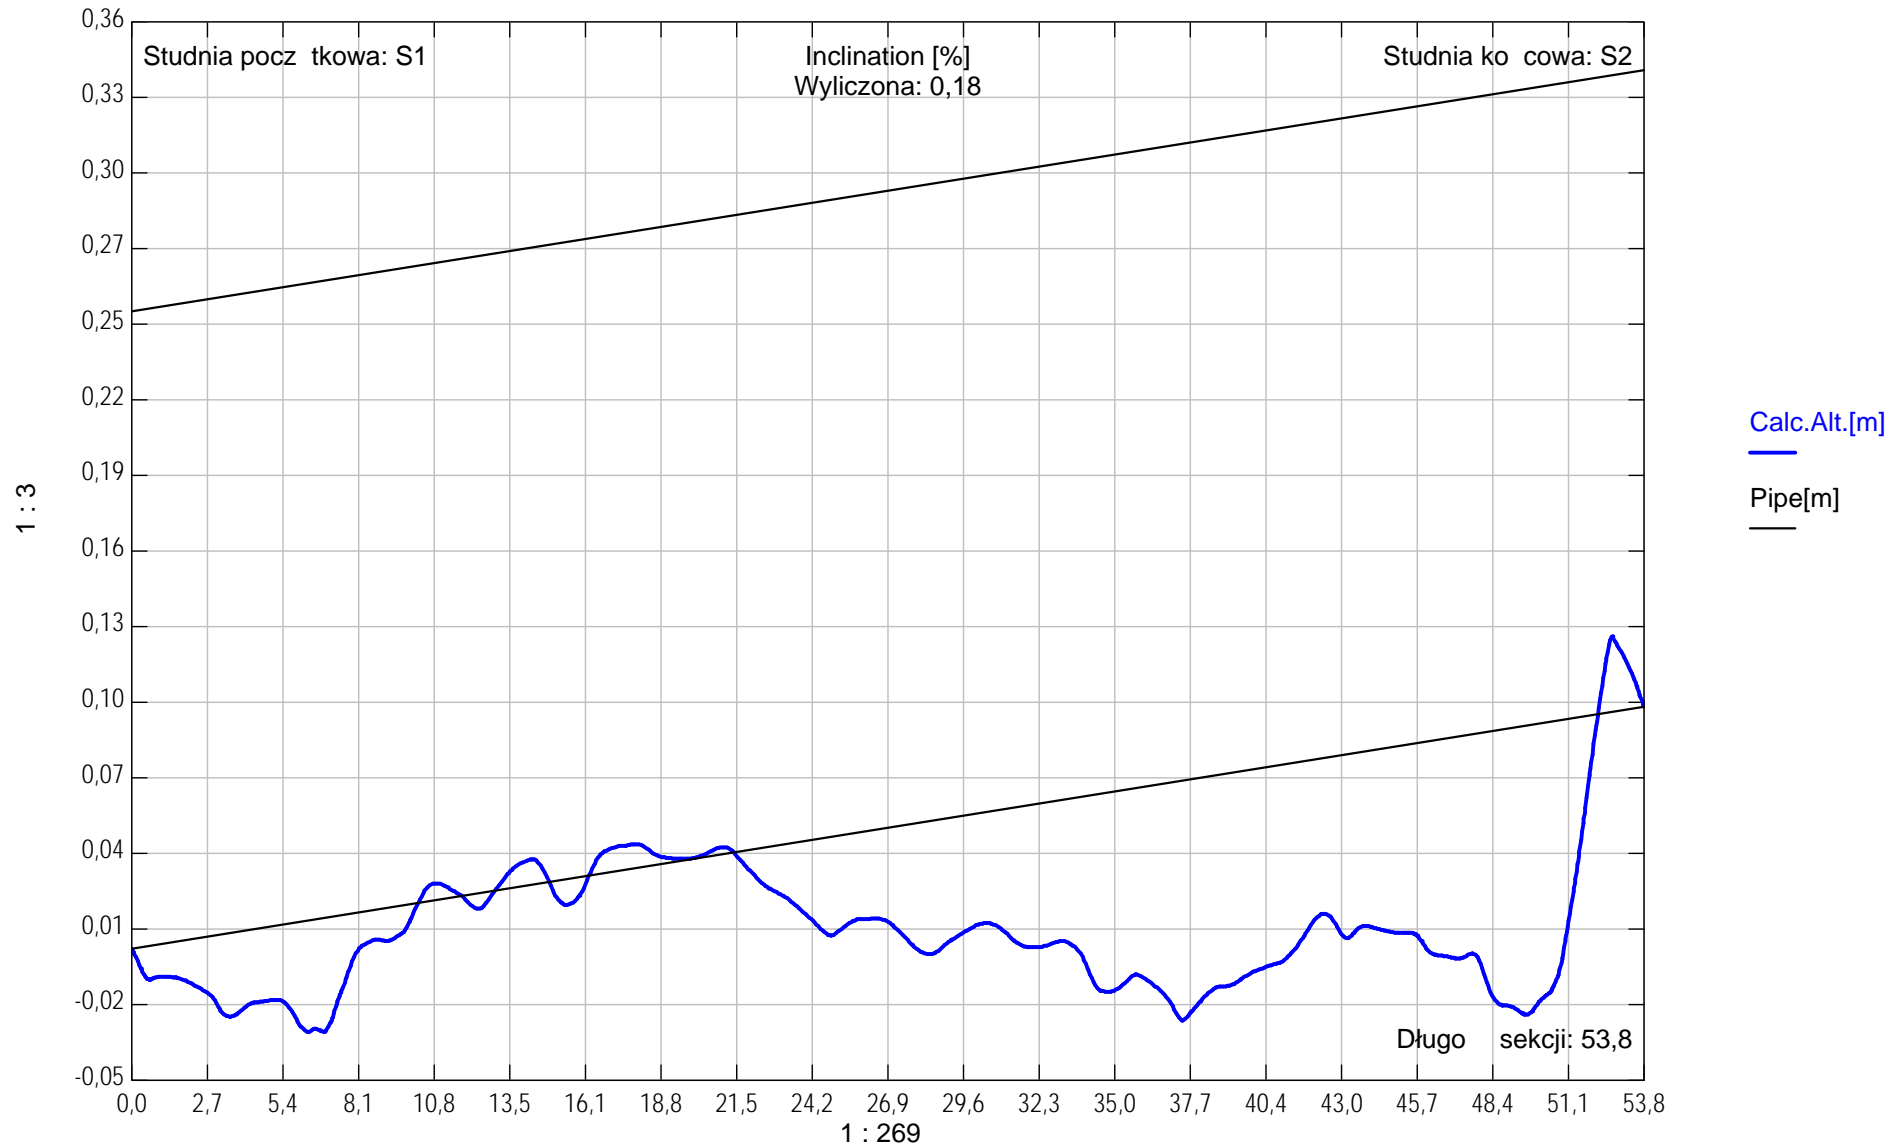

Kształt rury: **Koło** Wysoko rury[mm]: **250** Szeroko rury[mm]: **0**