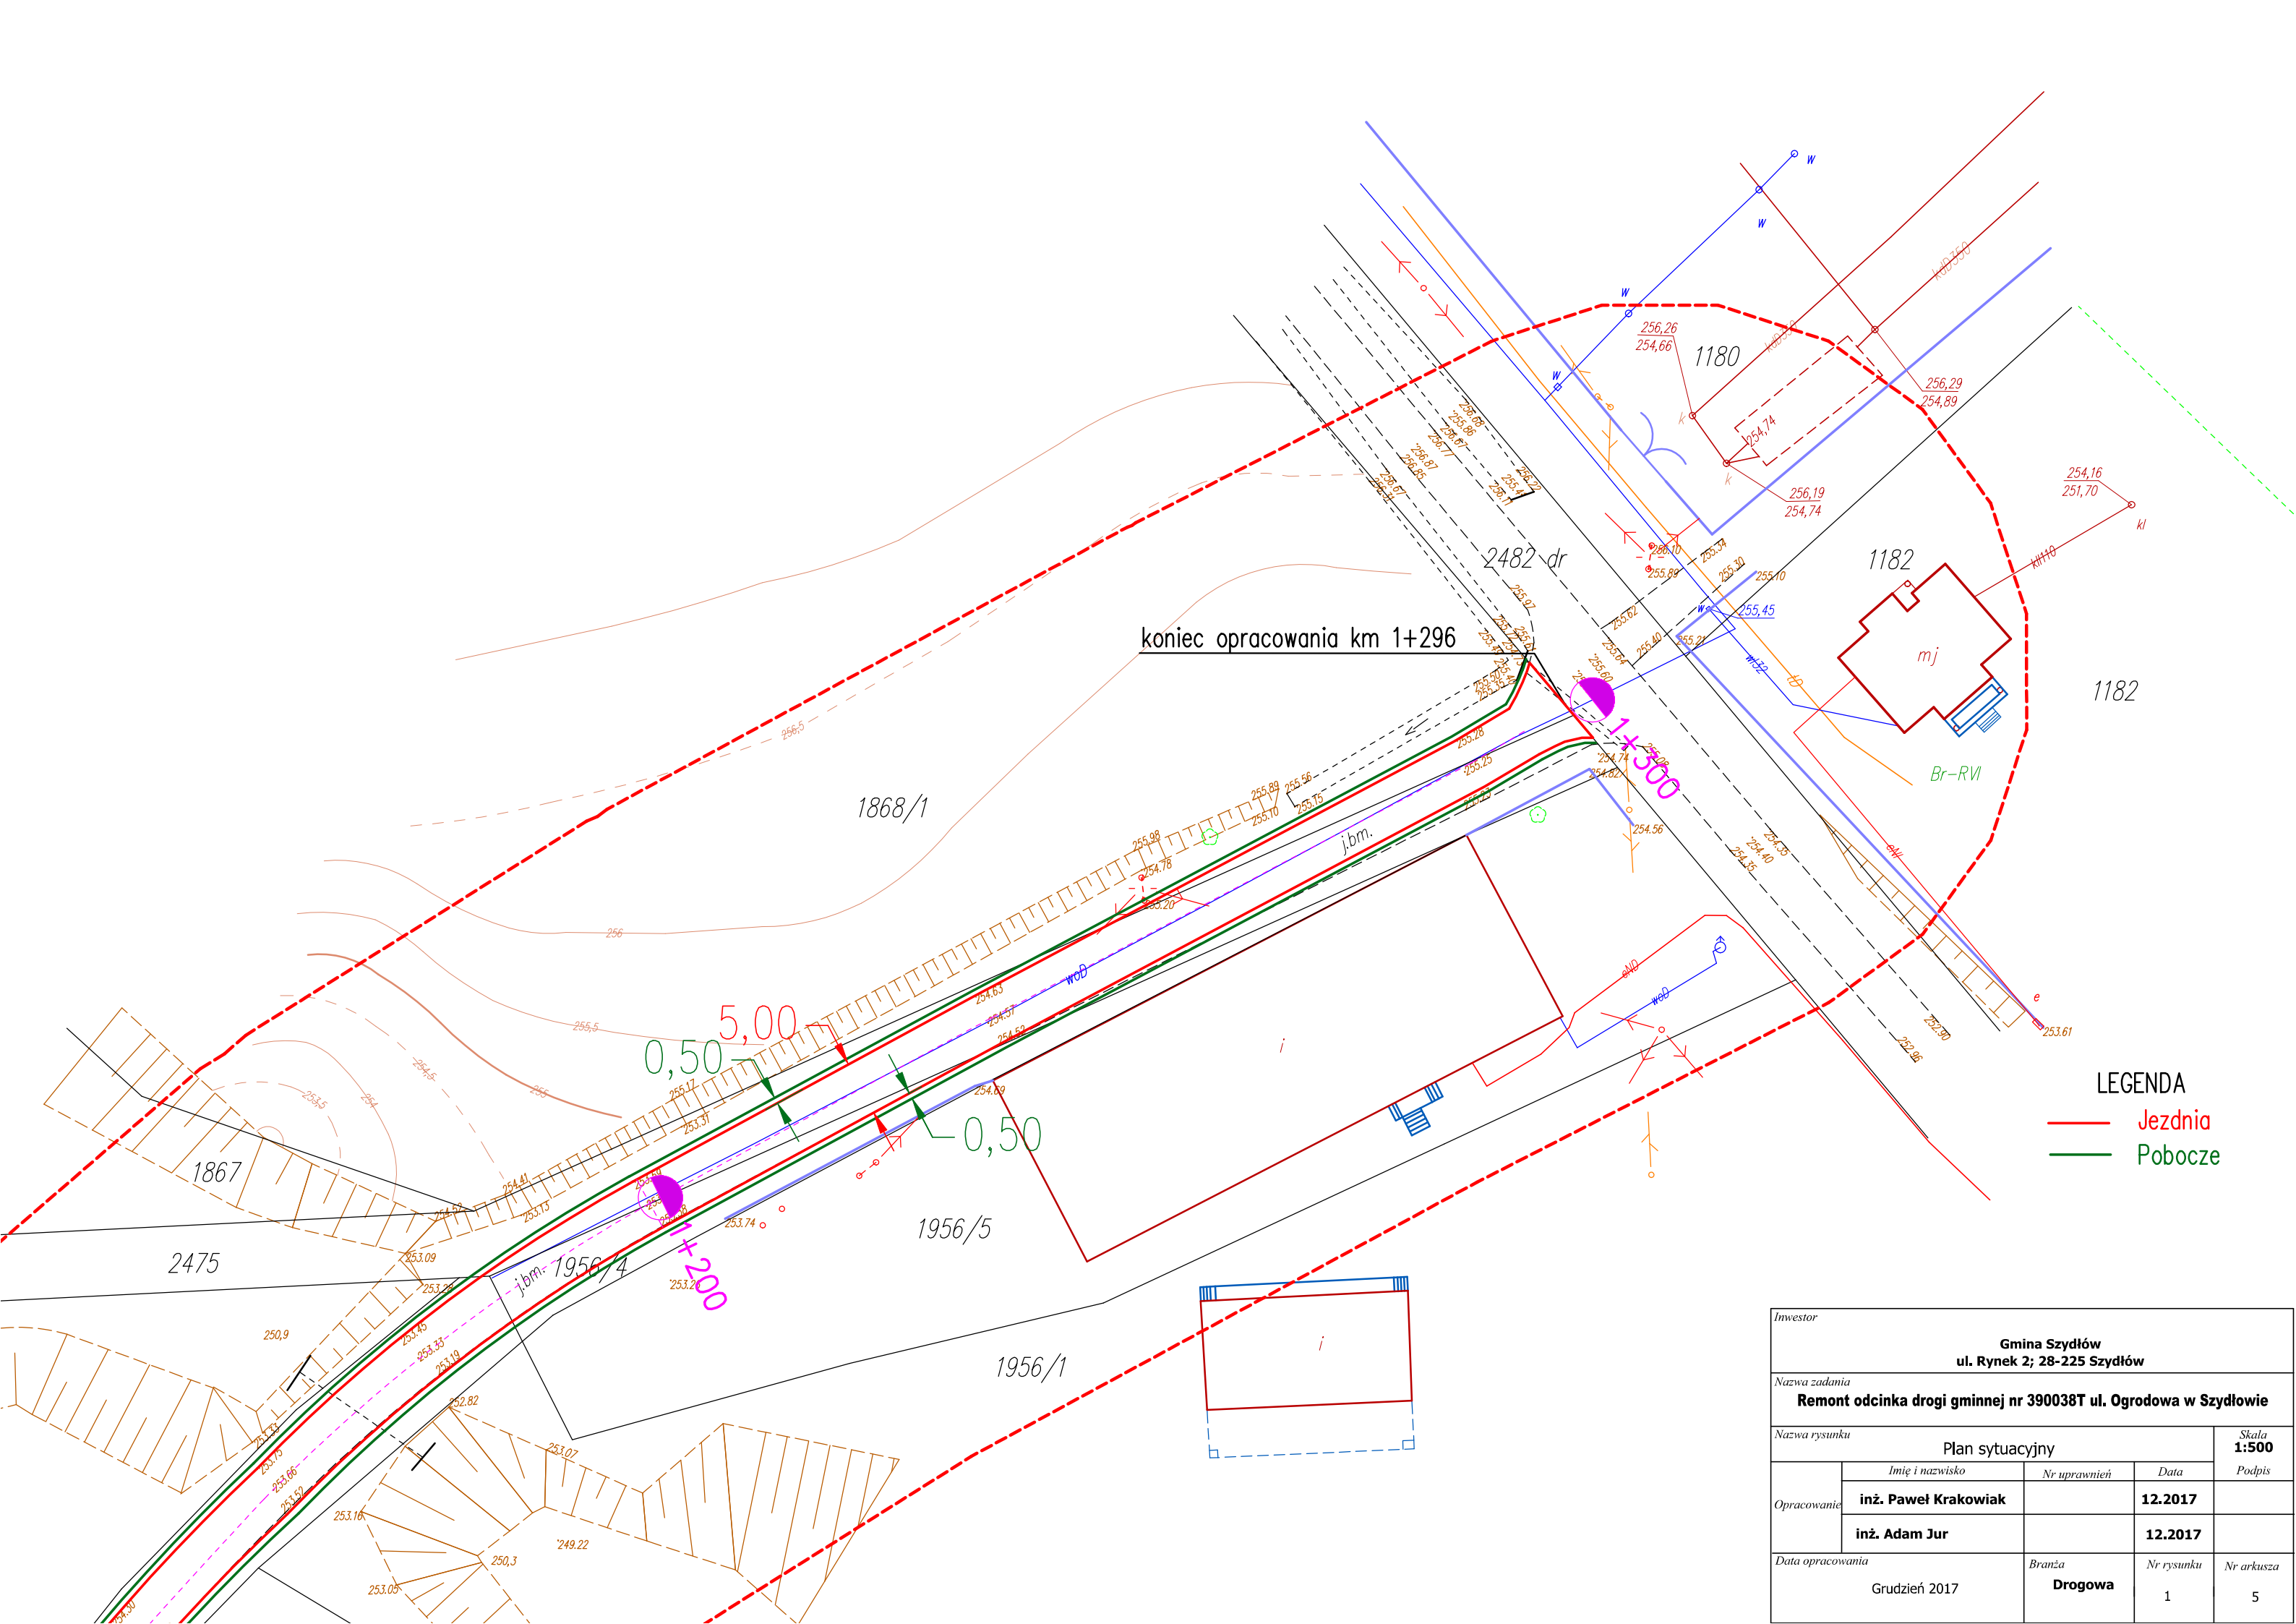

Inwestor	**Gmina Szydłów** **ul. Rynek 2; 28-225 Szydłów**			
Nazwa zadania	**Remont odcinka drogi gminnej nr 390038T ul. Ogrodowa w Szydłowie**			
Nazwa rysunku	Plan sytuacyjny			*Skala* **1:500**
	Imię i nazwisko	*Nr uprawnień*	*Data*	*Podpis*
Opracowanie	**inż. Paweł Krakowiak**		**12.2017**	
	inż. Adam Jur		**12.2017**	
Data opracowania	Grudzień 2017	*Branża* **Drogowa**	*Nr rysunku* 1	*Nr arkusza* 5