


PLAN SYTUACYJNY
SKALA 1:1000

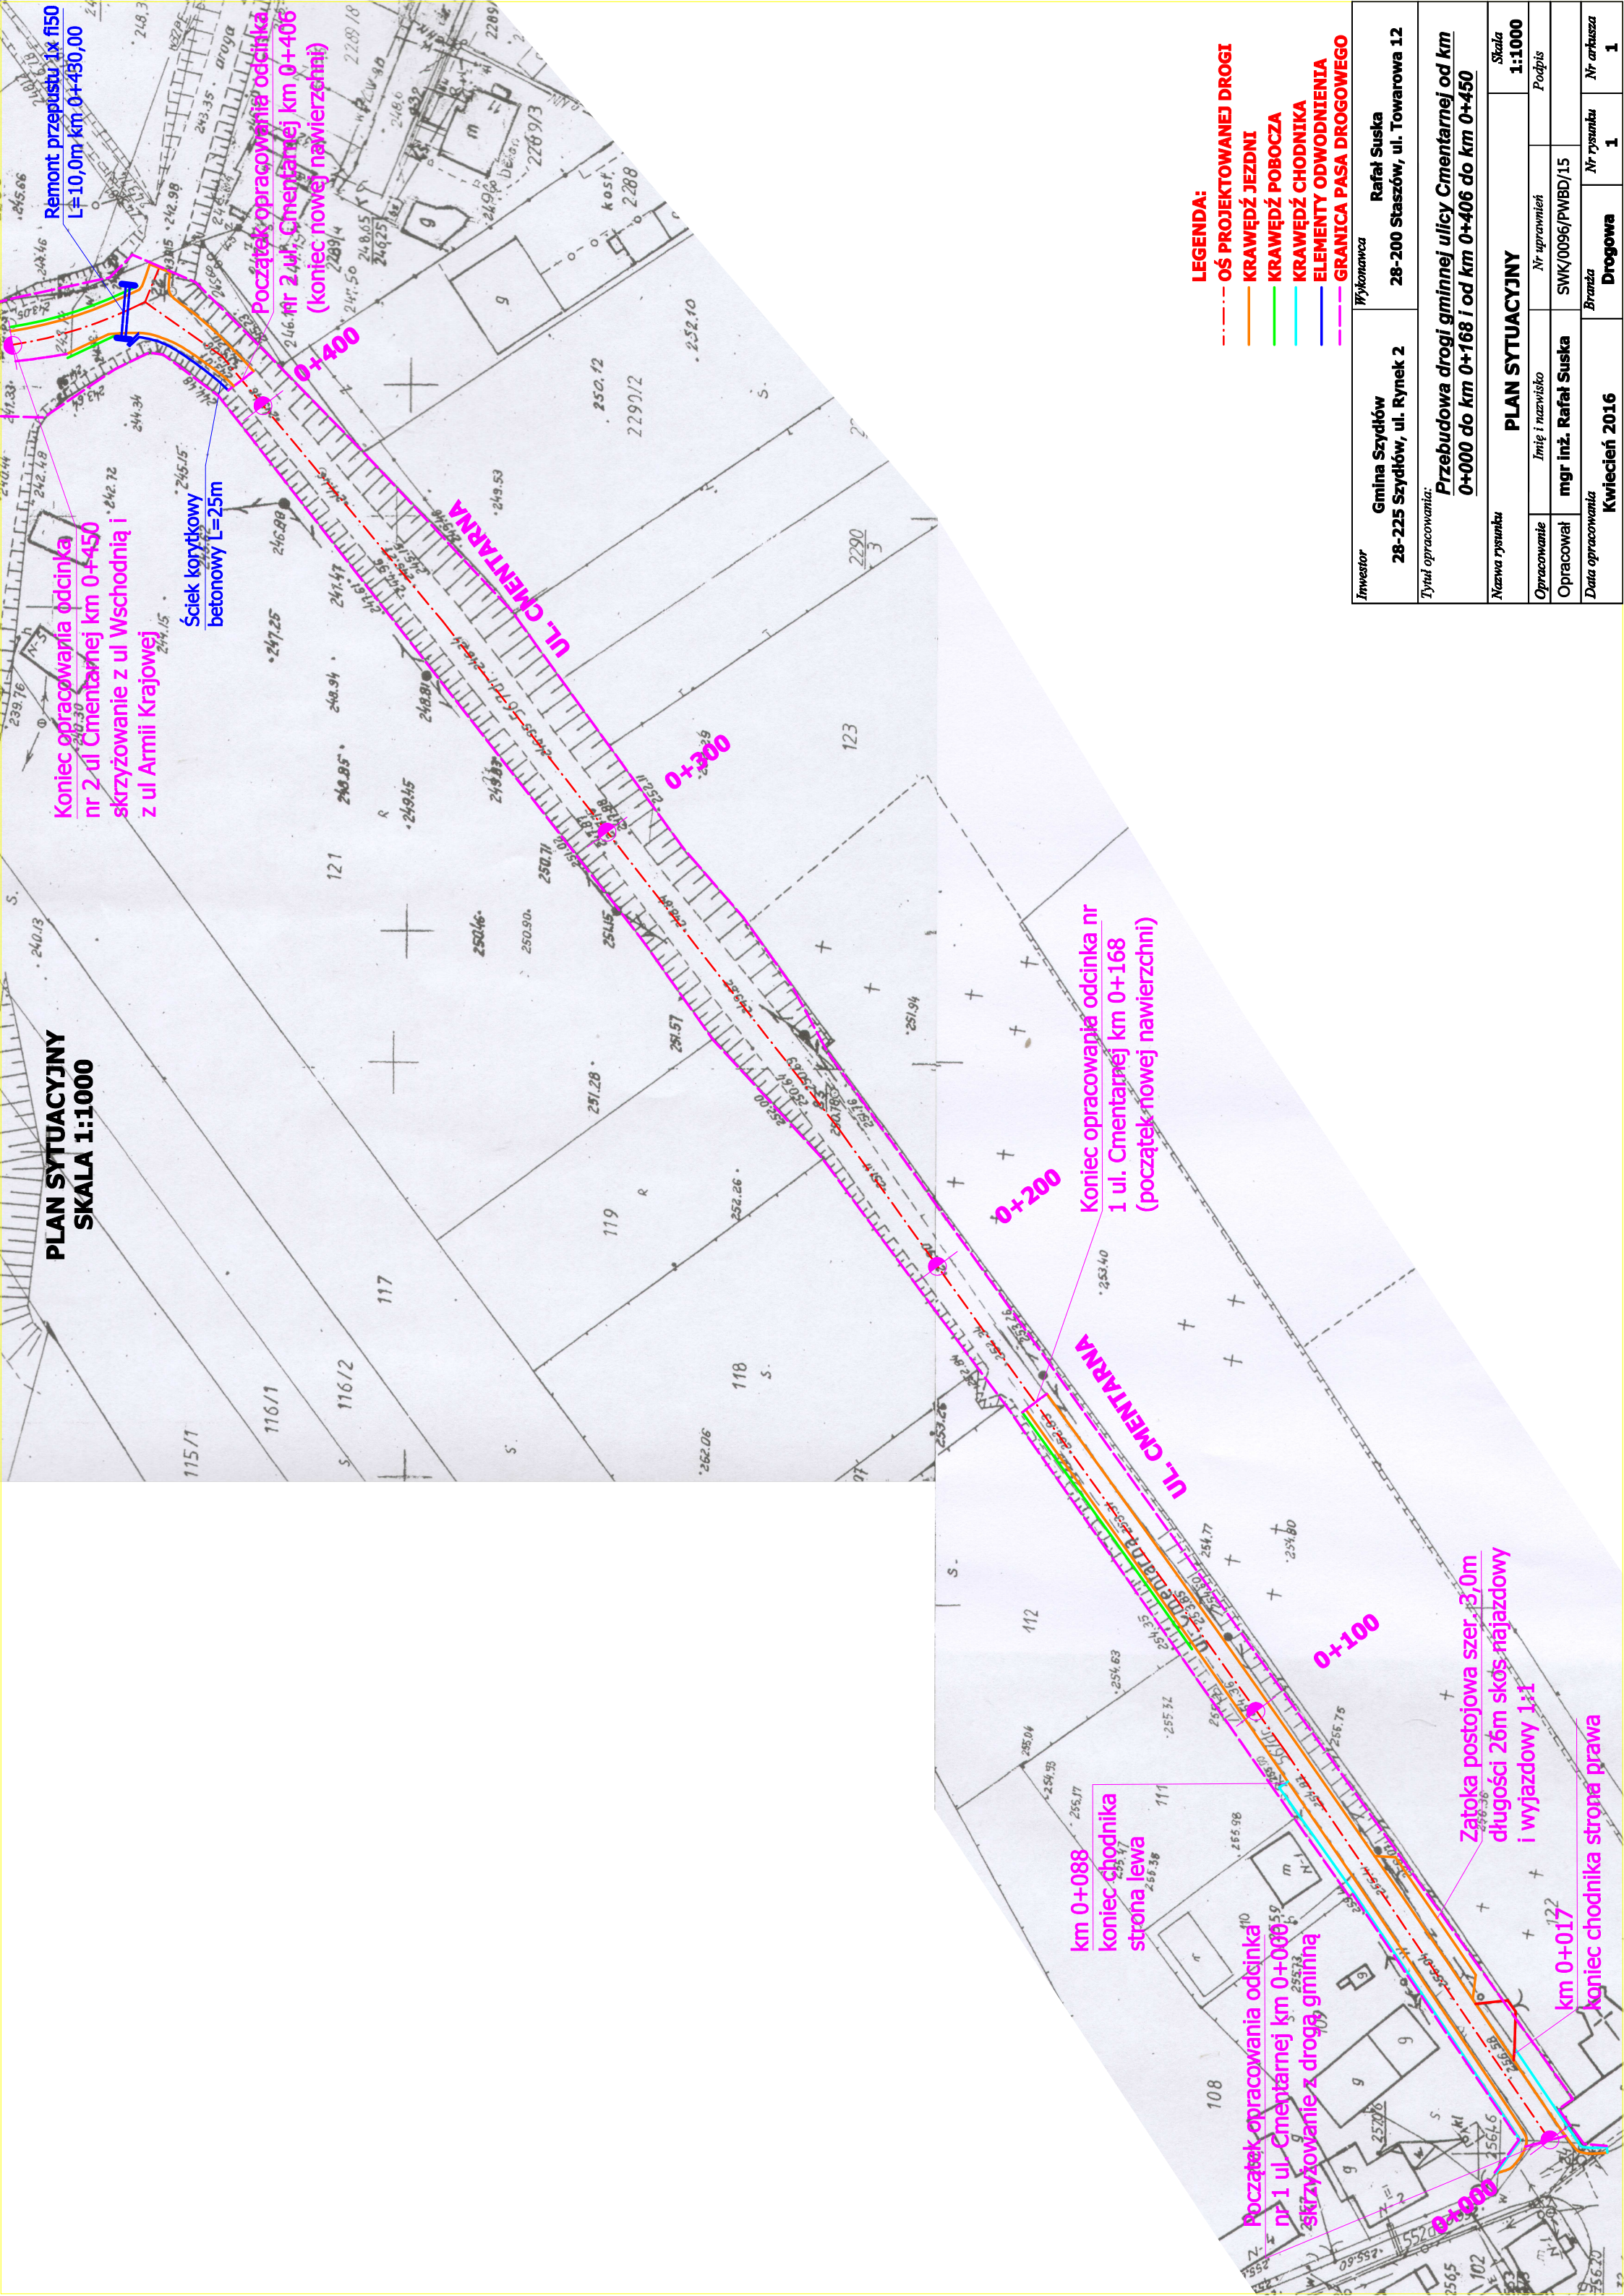

- LEGENDA:**
- OŚ PROJEKTOWANEJ DROGI
 - KRAWĘDŹ JEZDNI
 - KRAWĘDŹ POBOCZA
 - KRAWĘDŹ CHODNIKA
 - ELEMENTY ODWODNIENIA
 - GRANICA PASA DROGOWEGO

Inwestor		Gmina Szydłów 28-225 Szydłów, ul. Rynek 2		Wykonawca Rafał Suska 28-200 Staszów, ul. Towarowa 12	
Tytuł opracowania: <u>Przebudowa drogi gminnej ulicy Cmentarnej od km 0+000 do km 0+168 i od km 0+406 do km 0+450</u>					
Nazwa rysunku		PLAN SYTUACYJNY			
Opracowanie		Imię i nazwisko		Nr uprawnień	
Opracował		mgr inż. Rafał Suska		SWK/0096/PWBD/15	
Data opracowania		Kwiecień 2016		Branda	
				Nr rysunku	
				1	
				Nr arkusza	
				1	