

Inwestor			
Gmina Szydłów ul. Rynek 2, 28 - 225			
Nazwa zadania			
Remont drogi gminnej nr 390018T Grabki Duże przez wieś od km 0+000 do km 0+882			
Nazwa rysunku			Skala
Plan sytuacyjny			1:500
Opracowanie	Imię i nazwisko	Nr uprawnień	Data
	inż. Paweł Krakowiak		04.2019
Data opracowania		Branża	Nr rysunku
Kwiecień 2019		Drogowa	1

3.2-360

Istniejący rów drogowy

0+200

Istniejący przepust pod
drogą fi=60cm dł. 7,50m
do remontu polegający na
wymianie uszkodzonych
rur i ścianek przepustu

Szer. pobocza 0,75m

3.2-362/4

0+300

371/2

Szer. pobocza 0,75m

Szer. pasa drogi 9,00 m

Szer. jezdni 4,50m

3.2-375/1

Istniejący rów drogowy

3.2-377

3.2-374/1

3.2-374/2

3.2-379


3.2-380/1

LEGENDA

— ODWODNIENIE
— KRAWĘDŹ JEZDNI

— GRANICA PASA DROGOWEGO
— POBOCZE GRUNTOWE
NR DZIAŁKI DROGOWEJ 371/2
OBRĘB: Grabki Duże


Inwestor		Gmina Szydłów ul. Rynek 2, 28 - 225		
Nazwa zadania		Remont drogi gminnej nr 390018T Grabki Duże przez wieś od km 0+000 do km 0+990		
Nazwa rysunku		Plan sytuacyjny		Skala 1:500
Opracowanie	Imię i nazwisko	Nr uprawnień	Data	Podpis
	inż. Paweł Krakowiak		04.2019	
Data opracowania		Branża	Nr rysunku	Nr arkusza
wrzesień 2019		Drogowa	1	1

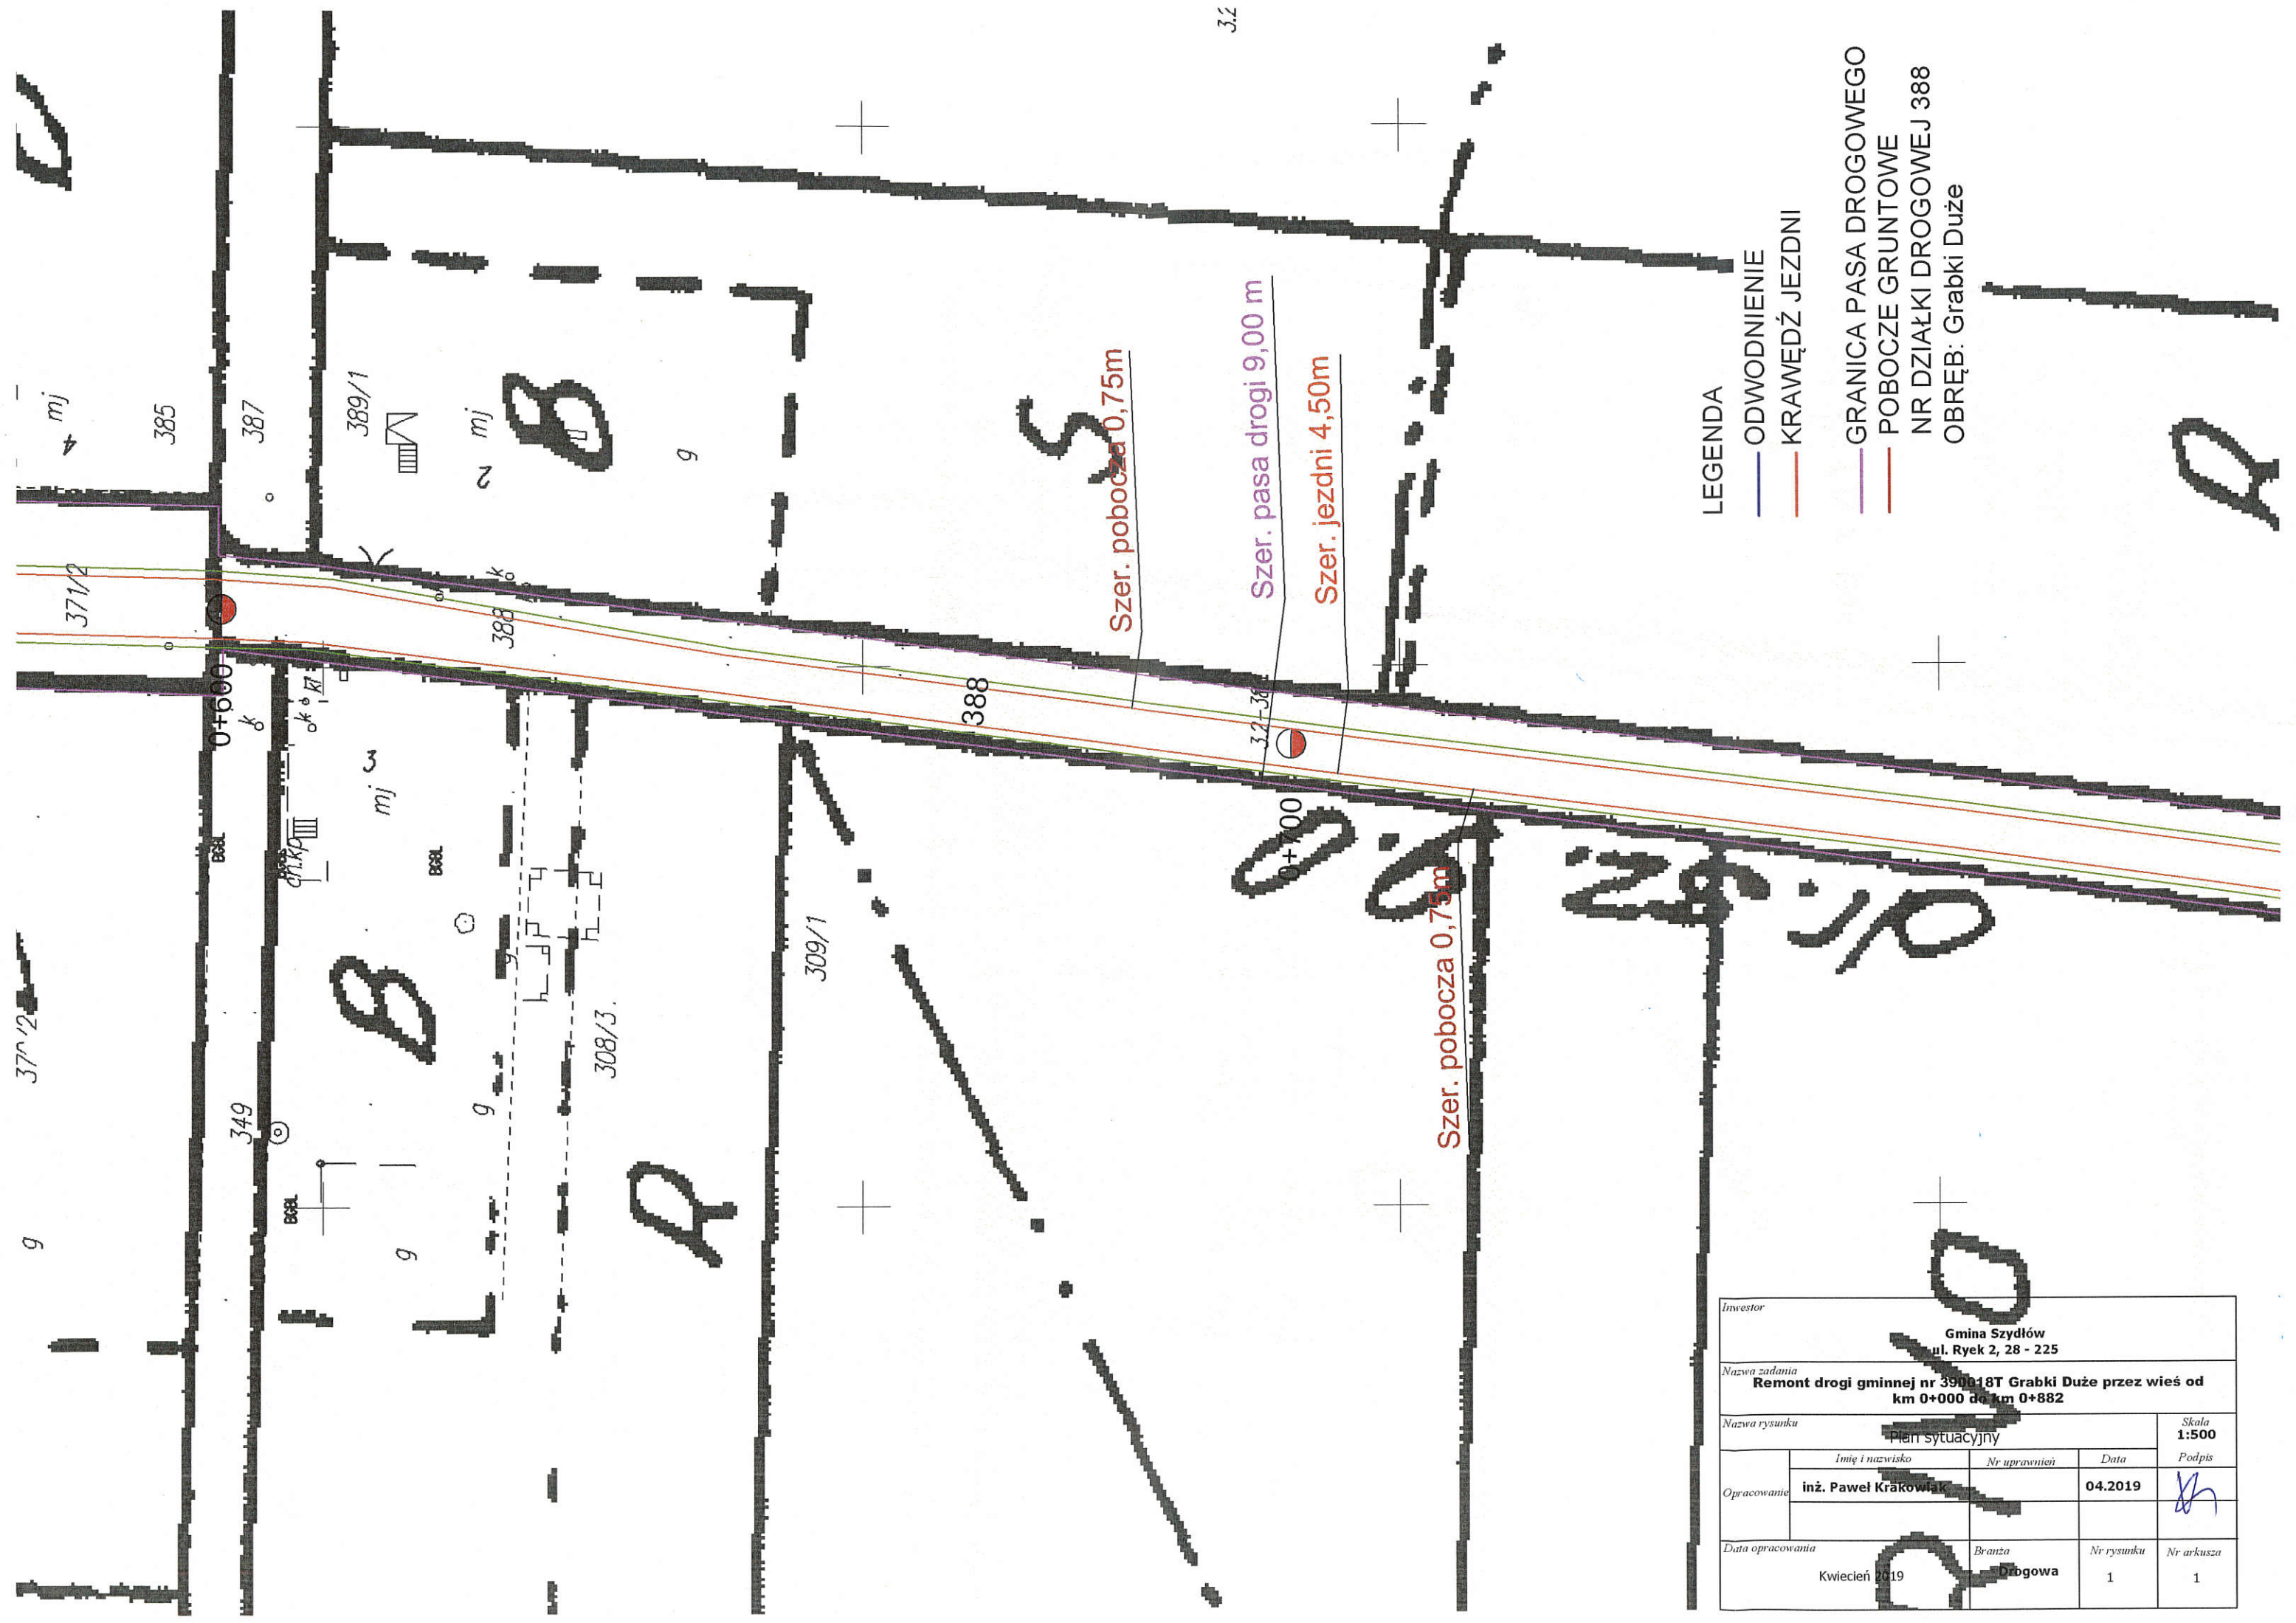

LEGENDA

- ODWODNIENIE
- KRAWĘDŹ JEZDNI
- GRANICA PASA DROGOWEGO
- POBOCZE GRUNTOWE
- NR DZIAŁKI DROGOWEJ 388
- OBRĘB: Grabki Duże

Inwestor			
Gmina Szydłów ul. Rynek 2, 28 - 225			
Nazwa zadania			
Remont drogi gminnej nr 390018T Grabki Duże przez wieś od km 0+000 do km 0+882			
Nazwa rysunku			Skala
Plan sytuacyjny			1:500
Opracowanie	Imię i nazwisko	Nr uprawnień	Data
	inż. Paweł Krakowiak		04.2019
Podpis			
Data opracowania		Branża	Nr rysunku
Kwiecień 2019		Drogowa	1
		Nr arkusza	
		1	

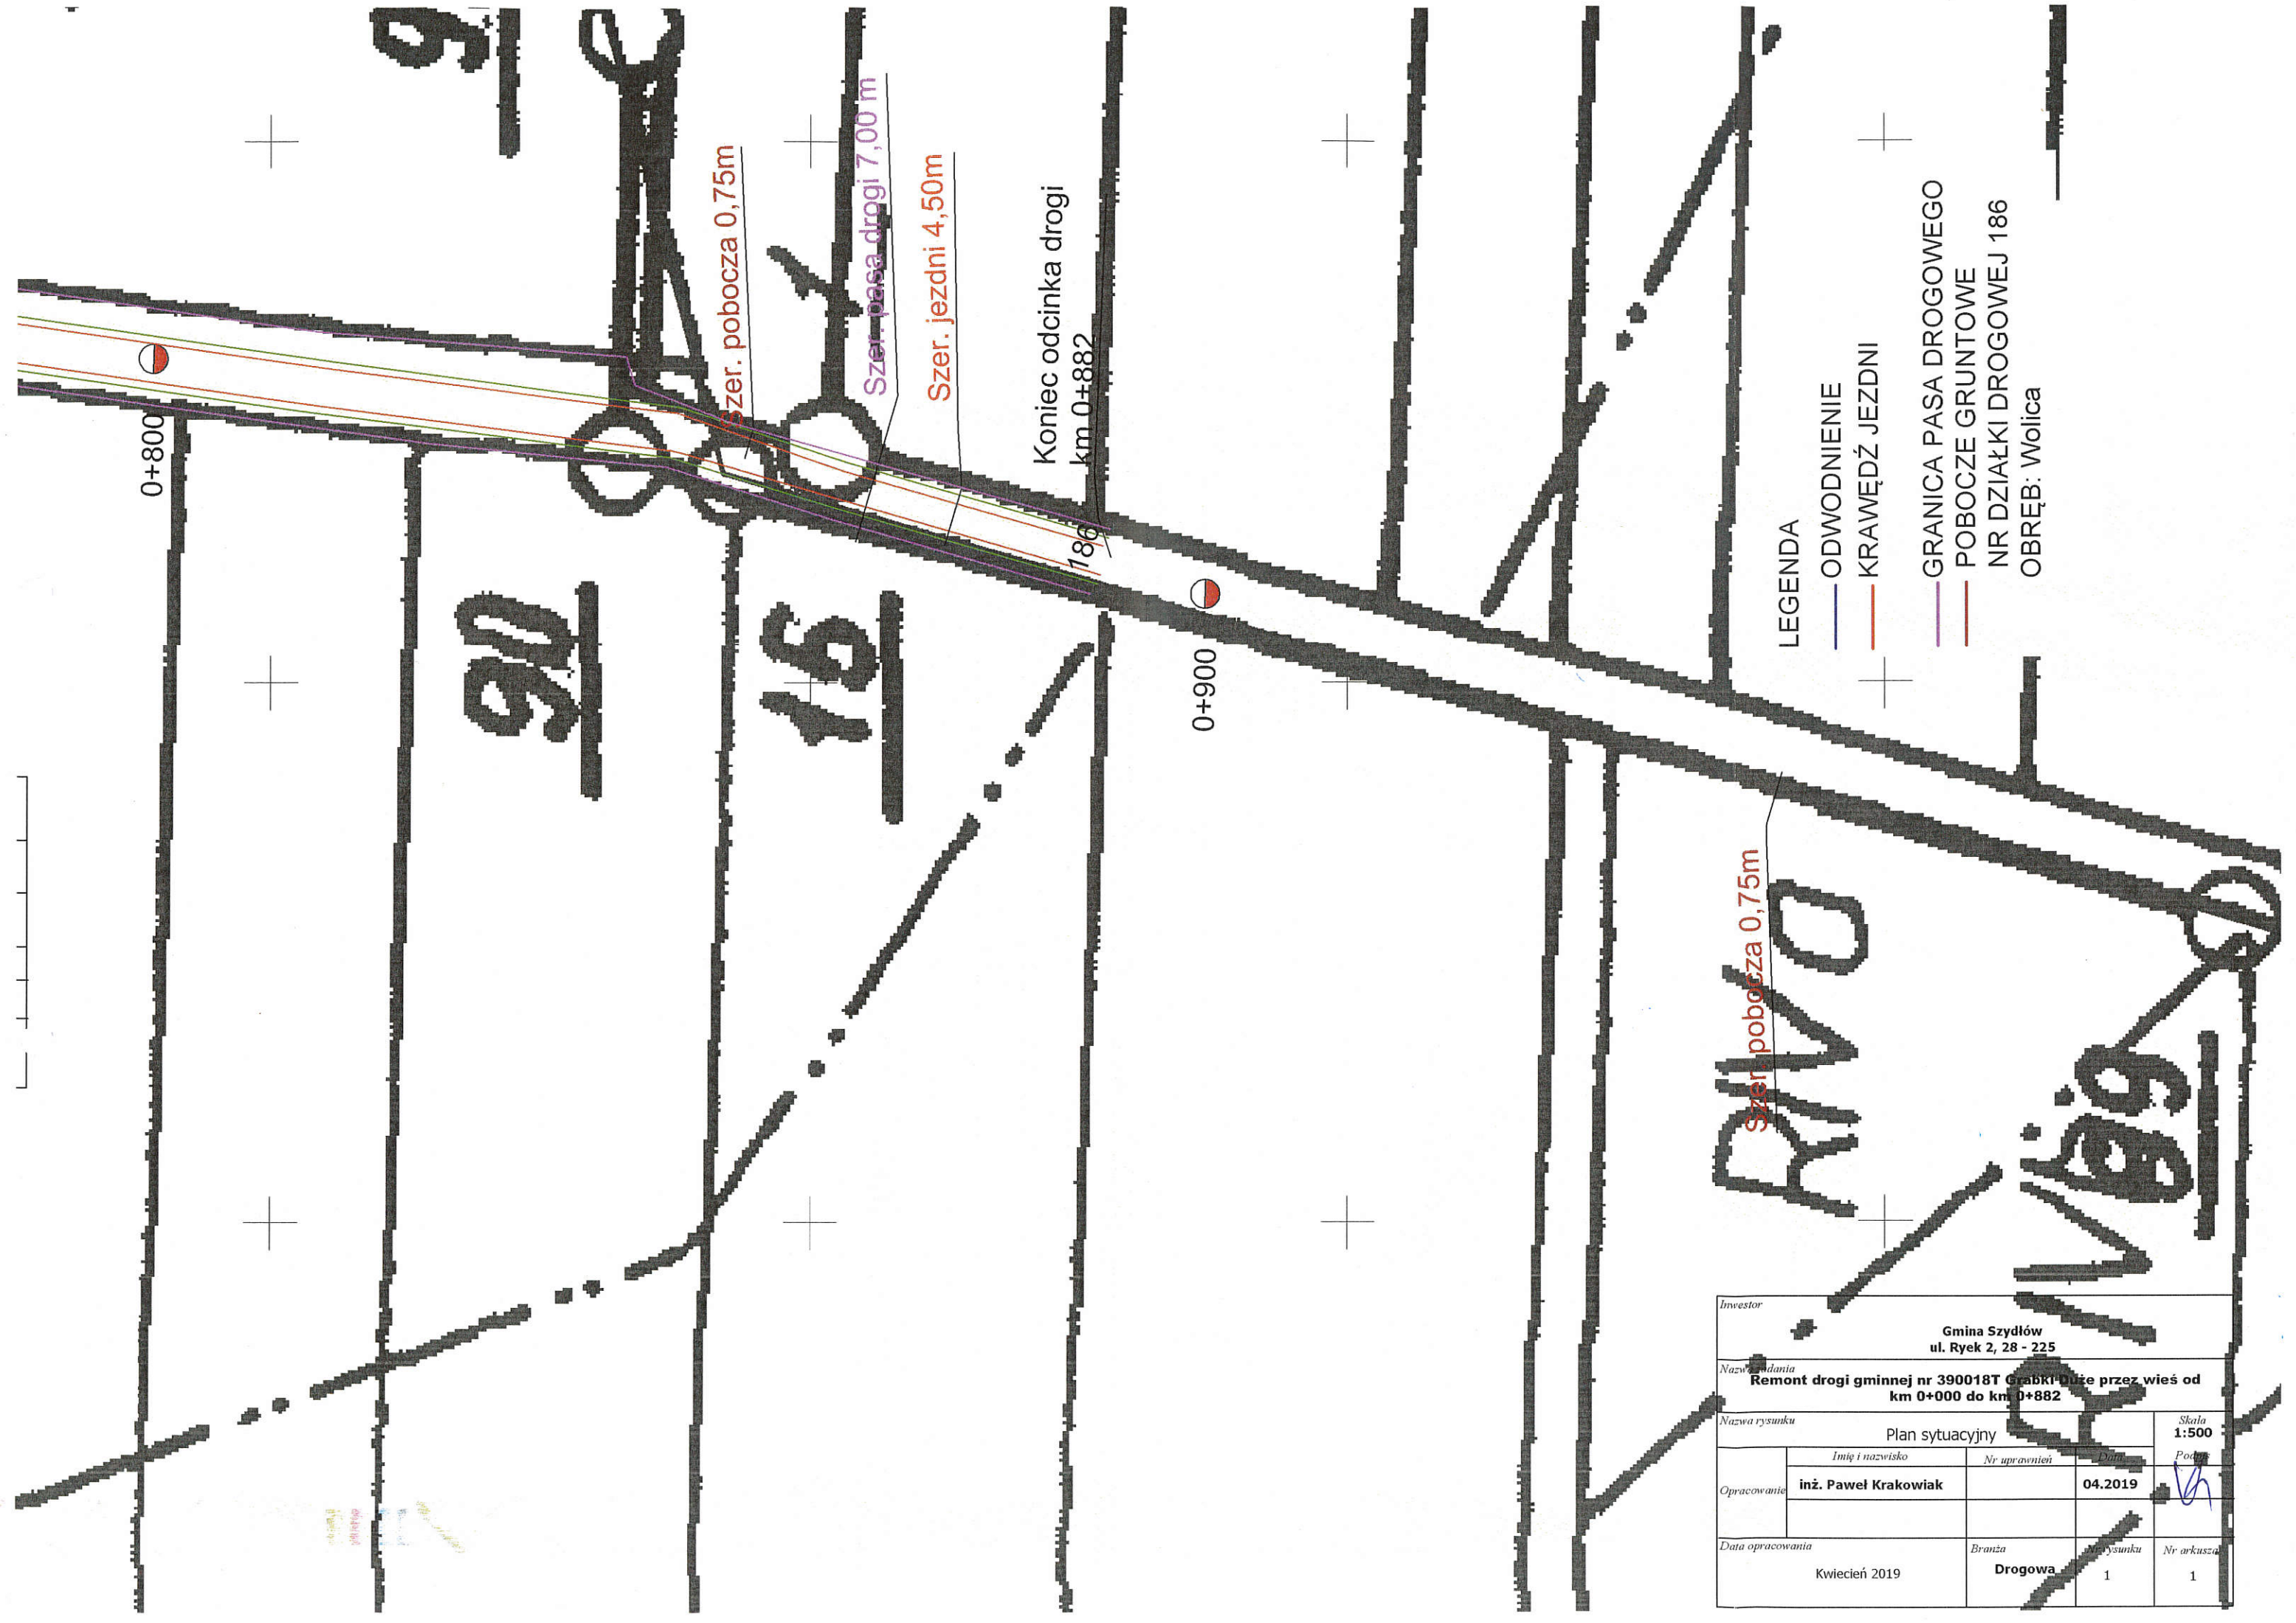

LEGENDA

- ODWODNIENIE
- KRAWĘDŹ JEZDNI
- GRANICA PASA DROGOWEGO
- POBOCZE GRUNTOWE
- NR DZIAŁKI DROGOWEJ 186
- OBRĘB: Wolica

Inwestor			
Gmina Szydłów ul. Rynek 2, 28 - 225			
Nazwa zadania			
Remont drogi gminnej nr 390018T Grabki Duże przez wieś od km 0+000 do km 0+882			
Nazwa rysunku			Skala
Plan sytuacyjny			1:500
Opracowanie	Imię i nazwisko	Nr uprawnień	Data
	inż. Paweł Krakowiak		04.2019
Data opracowania		Branża	Nr arkusza
Kwiecień 2019		Drogowa	1