Zał. 13
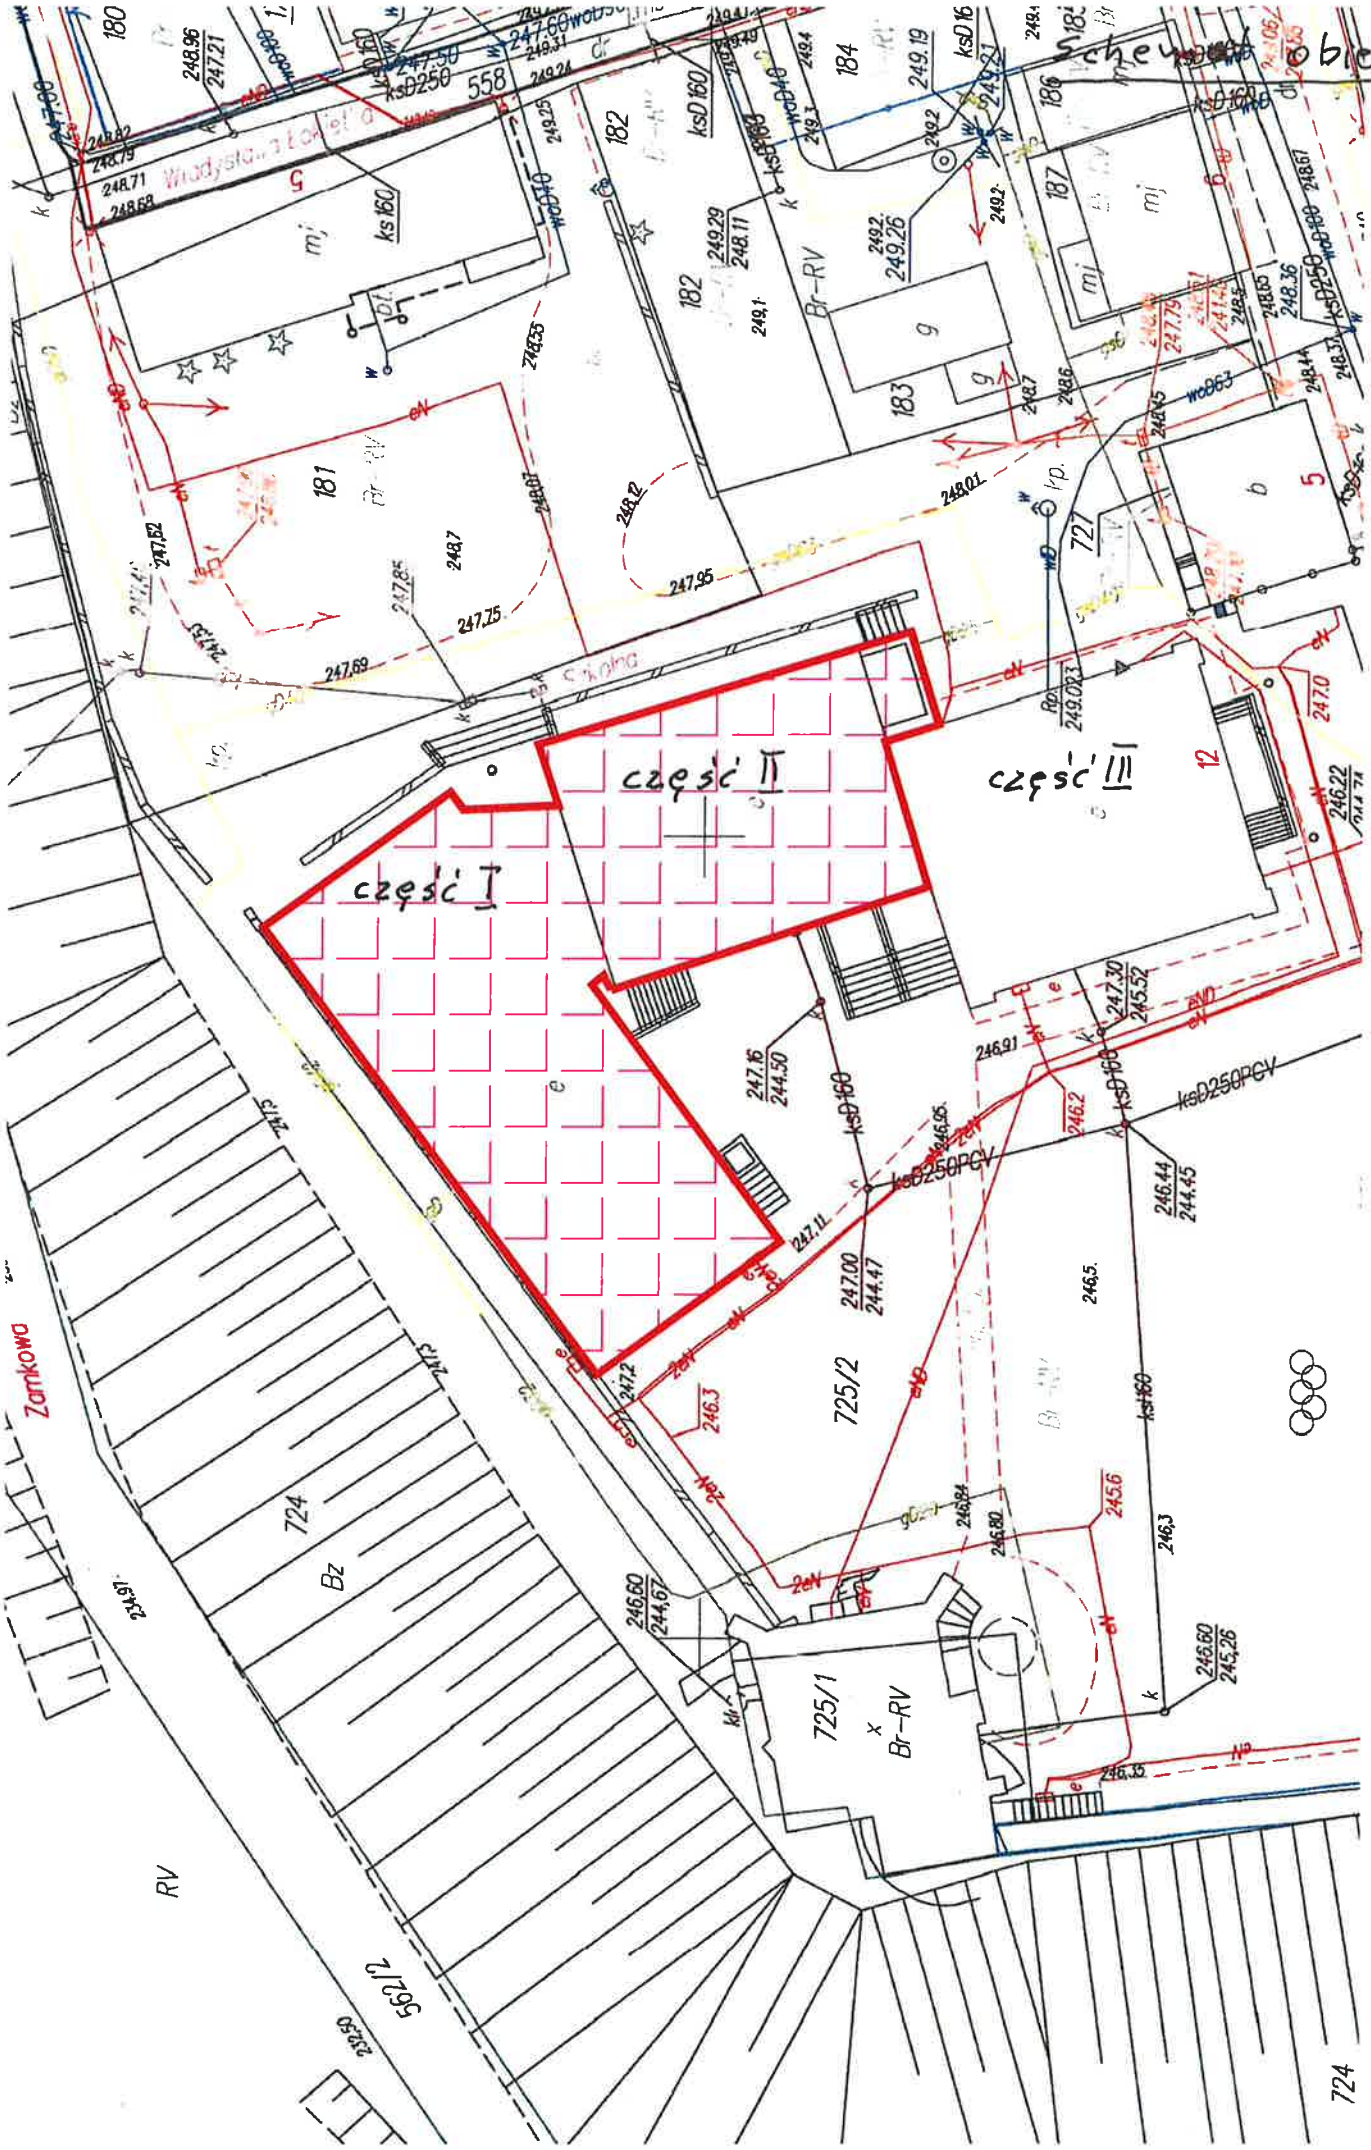
Schemat obiektów