

PROJEKTOWANE OCIEPLENIE ŚCIAN

PROJEKTOWANA WYMIANA STOLARKI

BUDYNEK PRZEDSZKOLA	
101 KORYTARZ	10,40m²
102 SALA LEKCYJNA	59,70m²
103 SCHODK. NA SZPIKŁ. SPORTOWY	16,70m²
104 SALA KOMPUTEROWA	32,00m²
105 WC	3,70m²
106 WC	3,70m²
107 SALA DWIŻEŃ	102,00m²
108 KORYTARZ	40,40m²

RAZEM: 259,60m²

BUDYNEK GIMNAZJUM


109 KORYTARZ	81,00m²
110 SALA LEKCYJNA	42,40m²
111 SALA LEKCYJNA	51,70m²
112 SALA LEKCYJNA	54,30m²
113 POK. GOSPODARCZE	24,70m²
114 WC MĘSKIE	16,00m²
115 WC KIEŹKOWE	15,00m²
116 POK. PODZIEMNE	2,10m²
117 SALA LEKCYJNA	20,00m²

RAZEM: 307,20m²

HALA SPORTOWA

118 SALA GIMNASTYCZNA	306,90m²
119 KORYTARZ	37,80m²
120 KABINET	13,30m²
121 POK. MAGAZYNOWE	13,50m²
122 SZATNIA MĘSKA	21,70m²
123 POK. GOSPODARCZE	2,30m²
124 POK. HIGIENIZACJI- SANITARNE	13,80m²
125 SANITARIAT (WC)	1,40m²
126 SANITARIAT (WC)	3,00m²
127 POK. HIGIENIZACJI- SANITARNE	12,50m²
128 SANITARIAT (WC)	2,70m²
129 WC DLA NIEPEŁOSPRAWNYCH	3,70m²
130 SZATNIA DMSKA	16,00m²

RAZEM: 448,60m²

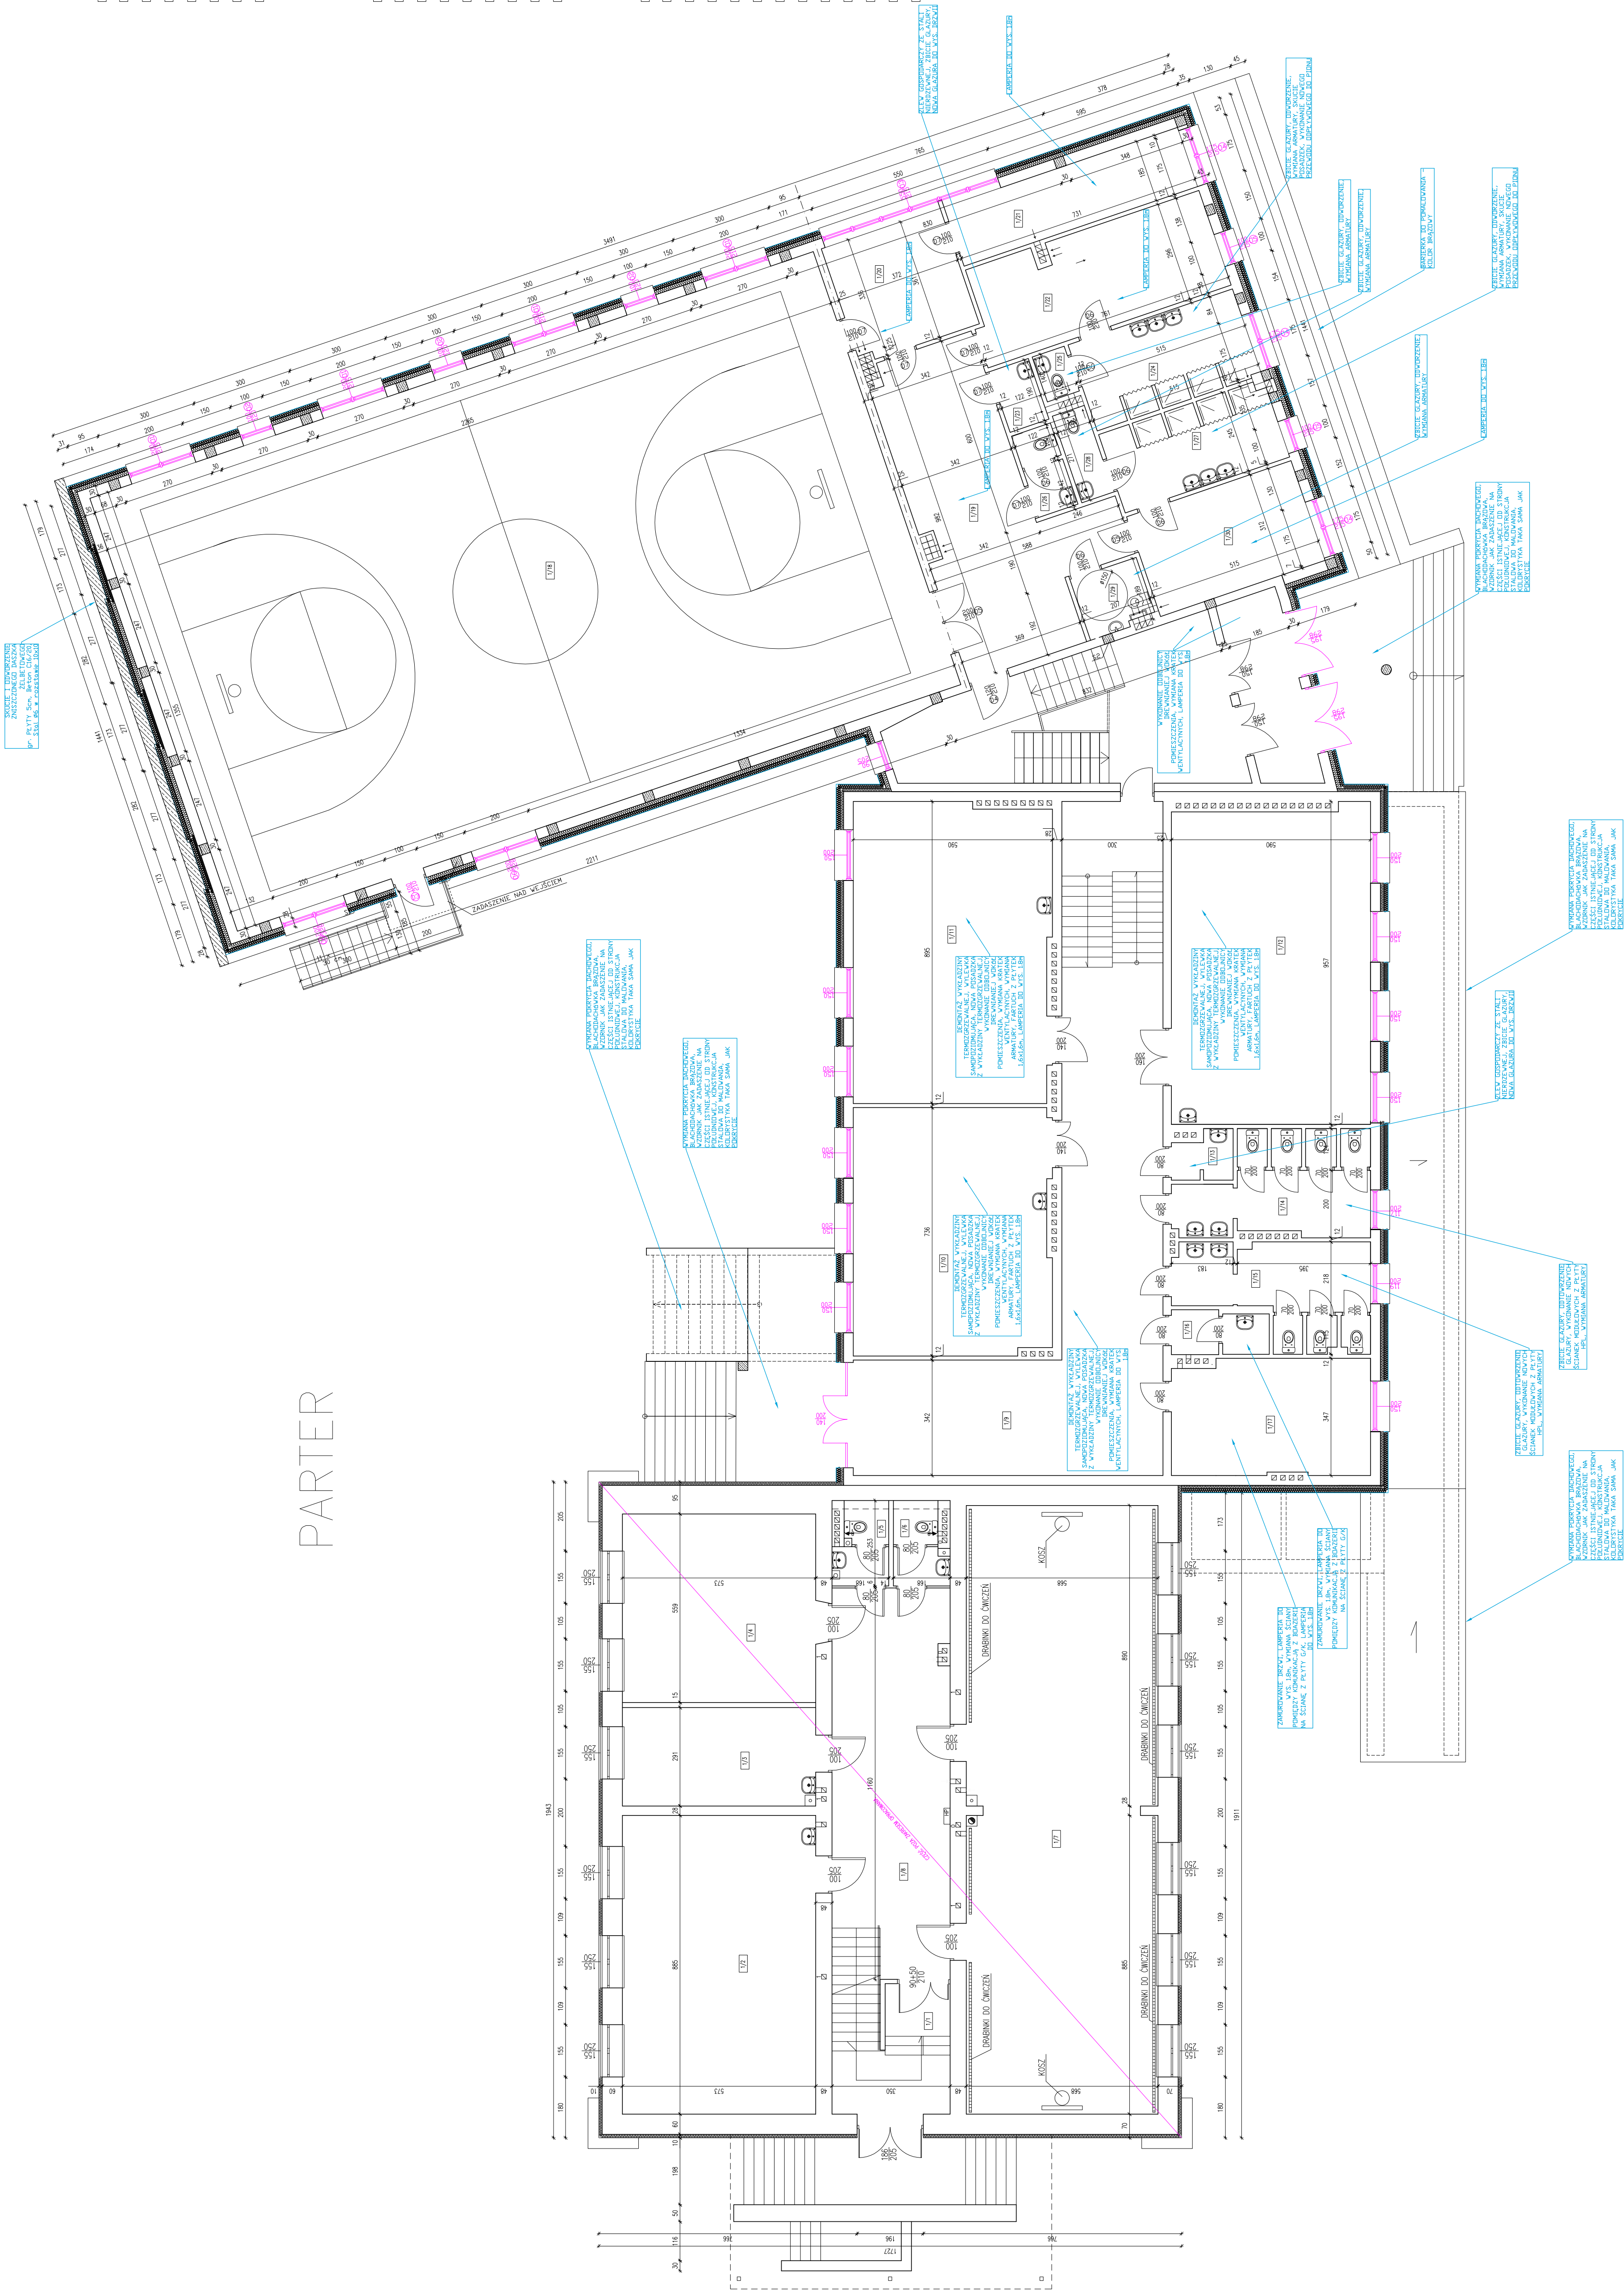

PARTER